
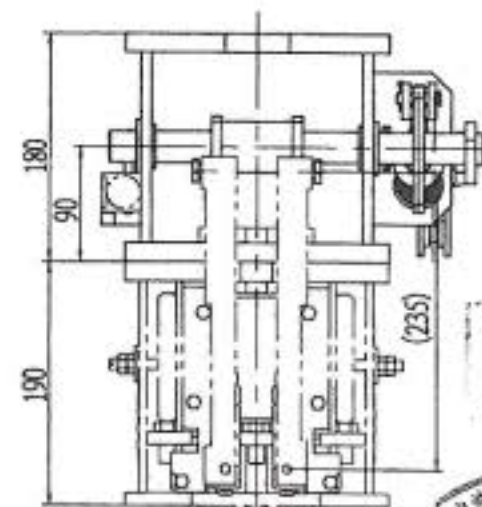



(TONX)LD881X0

| 基本尺寸 | 0-6 | 6-30 | 30-120 | 120-400 | 400-1000 | 1000-2000 | 2000-4000 |
|------|-----|------|--------|---------|----------|-----------|-----------|
| 公差   | 0.1 | 0.2  | 0.3    | 0.5     | 0.8      | 1.2       | 2.0       |

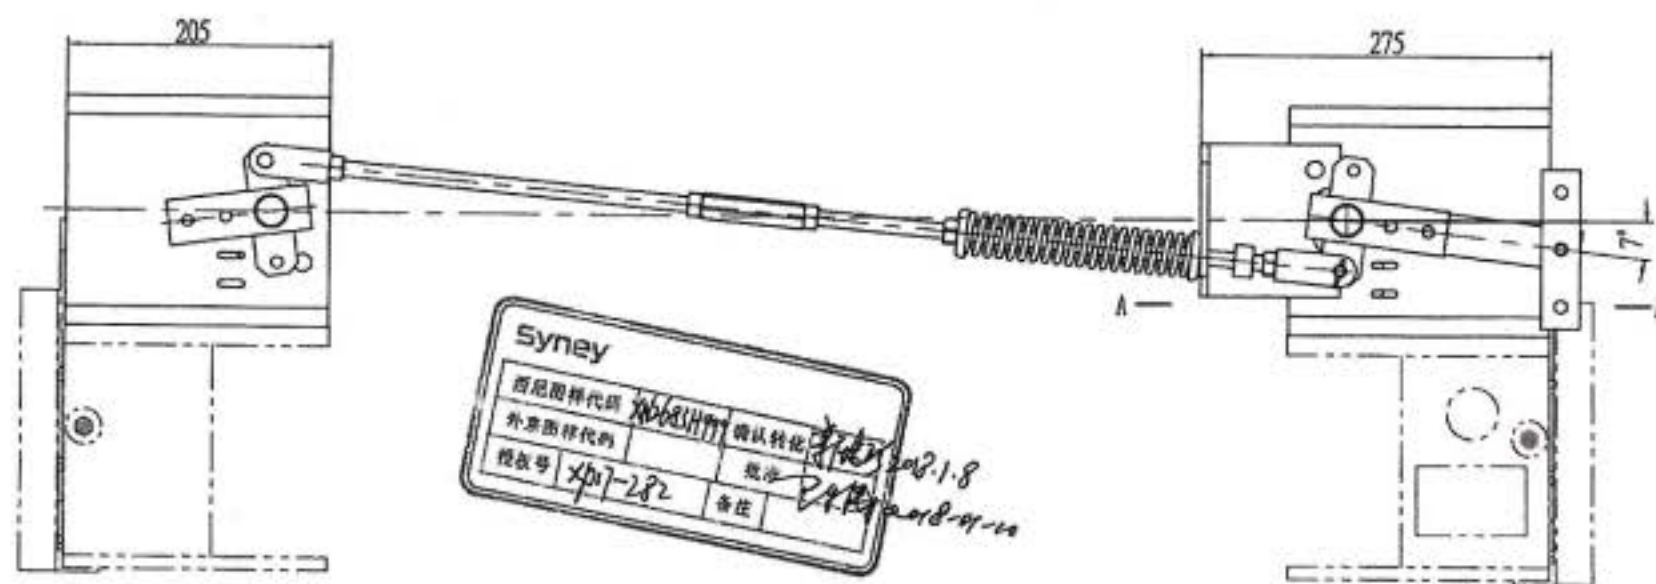


受控

宁波奥德普电梯部件有限公司  
2017.01.02  
发行章

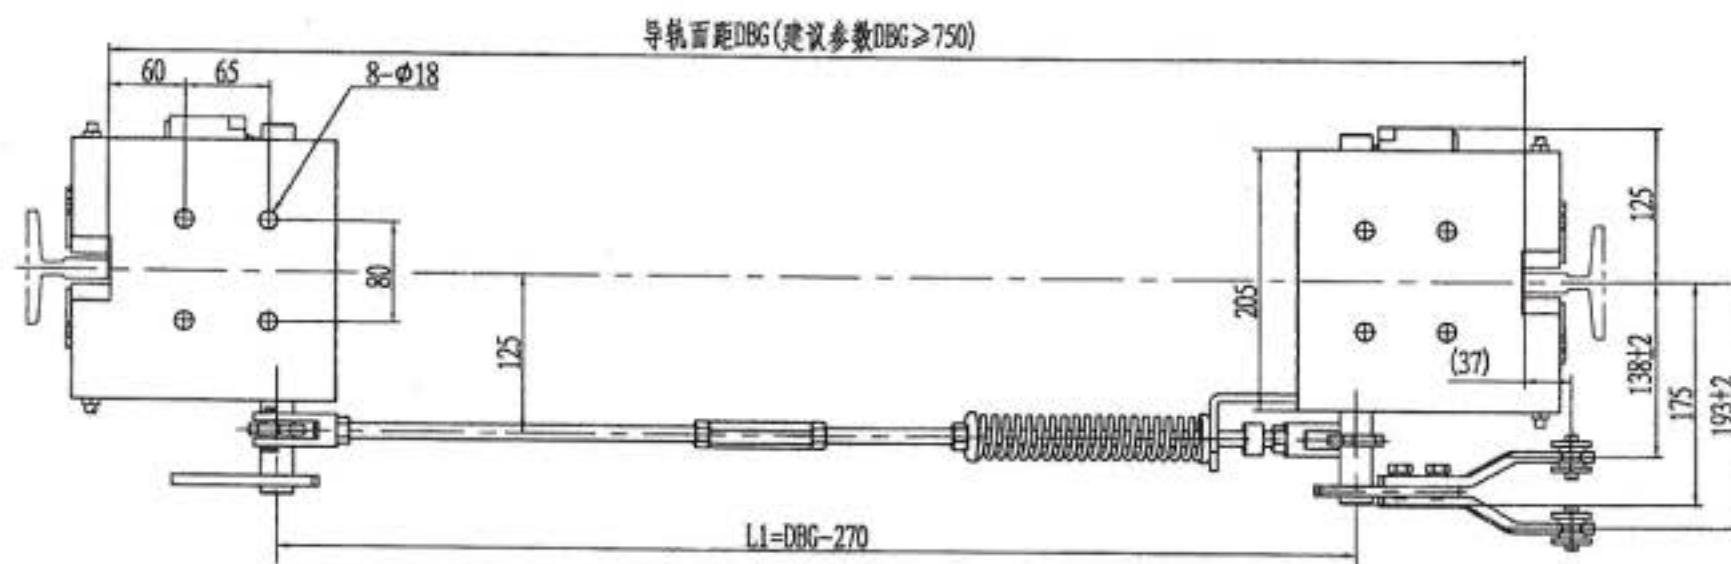

A-A(按OX-188(A02)绘制确定)

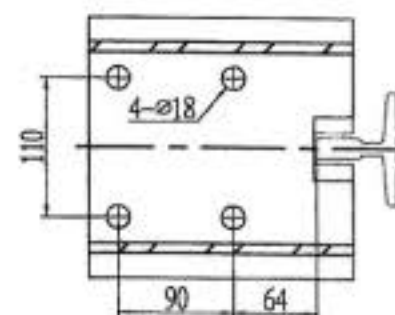

西尼物料号: XN2683H999 (如同新做)  
② XN2683H998 (对称件)

## 技术说明

1. 本装置按匹配OX-188(A02)安全钳要求确定, 选用时请注意匹配调整;
2. 本装置配装安全开关为T1R236-11Z(自动复位), 如需要配发手动复位开关时需注明;
3. 本装置需将标准提拉杆需更换为OX188T下提拉机构中的专用提拉杆, 配发该装置时注意提供。

|    |    |                       |       |    |       |                |       |     |
|----|----|-----------------------|-------|----|-------|----------------|-------|-----|
|    |    |                       |       |    |       | 宁波奥德普电梯部件有限公司  |       |     |
|    |    |                       |       |    |       | 安全制动装置         |       |     |
|    |    |                       |       |    |       | OX188DT (XN01) |       |     |
| ②  | 1  | XN18-255 郭新 2018.11.5 |       |    |       | 阶段标记           | 重量    | 比例  |
| 标记 | 数量 | 分区                    | 文件更改号 | 签名 | 年、月、日 |                |       |     |
| 设计 | 徐晓 | 2018.01.02            | 标准    |    |       |                | 67.05 | 1:5 |
| 校对 |    |                       |       |    |       |                |       |     |
| 审核 | 周正 | 2018.01.02            |       |    |       |                |       |     |
| 工艺 |    |                       |       |    |       | 共 1 张          | 第 1 张 |     |

图(通)用件登记

图底图号

底图号

签字

日期


# 吊钩详图(H)

A-A 承里测

底坑位置张紧装置与后壁有干涉位置需敲墙

需客户根据现场实际情况自行处理

门头门头到井壁的距离较小  
需客户根据现场实际情况，自行留轴

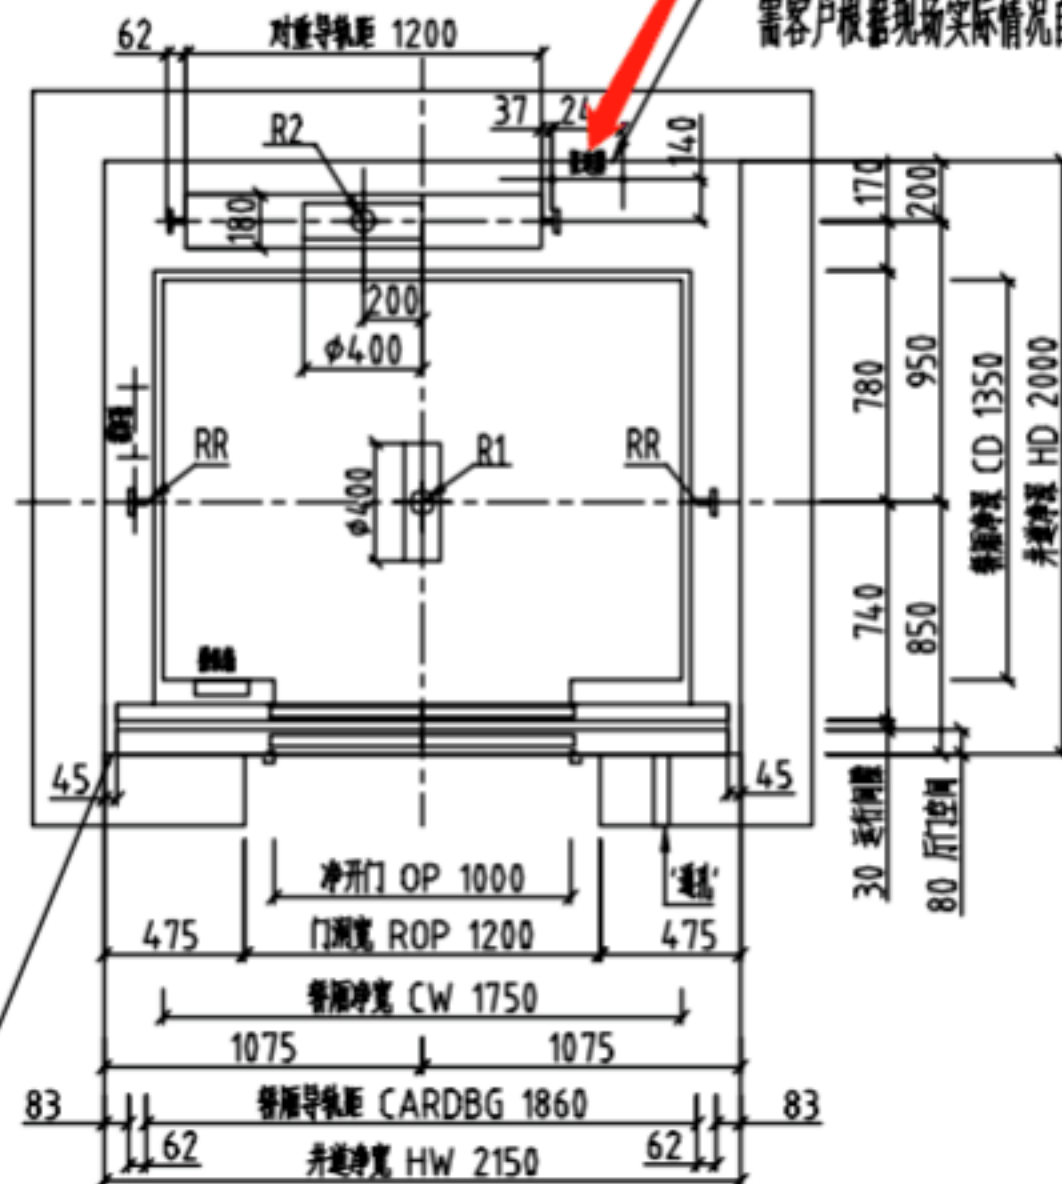

井道平面图