


- 1 本安全设施需配置高低压配电柜, 型号为 OX-210B 型, 其相关性能参数及配置方案确认;
- 2 本安全设施需配置安全使用安全柜 OX-210B 或 OX-210C;
- 3 本安全设施需配置不作业安全柜;
- 4 配置由频率为 150W-200W 的;
- 5 配置由频率由变频同步提升, 安全使用柜由变频提升;
- 6 安装后, 需配置由变频提升的安全柜, 需配置由变频提升的安全柜, 不允许使用



600408641510	OX-210C	G02	安全玻璃
600408641510	OX-210B	G01	安全玻璃
DRG	SAFTYP	G00	杂费


ADEPU® 宁波奥德普电梯部件有限公司
NINGBO ADEPU ELEVATOR COMPONENTS CO., LTD.

				 宁波奥德普电梯部件有限公司 NINGBO AODEPU ELEVATOR COMPONENTS CO., LTD.			
标记 页数		更改内容		签名		日期	
设计		2018.7.2		标准化		阶段 标记 重量 比例	
审核		2018.7.2				1:6	
工艺		批准		2018.7.2		共 1 张 第 1 页	

例如: NB3H002T080 表示适用 CW=800 安全联动装置

						组合件 OX210BZ015					
标记	处数	分区	更改文件号	签名	年月日						
设计			标准化			阶段标记	重量	比例	NB3H002		
校对											
审核							--	1:8			
工艺			批准			共 1 张 第 1 张					

-POS	名称	DEF	图号	品/群	L番	材料	重量	涂装	备注	-POS	G01
-01	摇臂焊接(板件)		AX210BZ108	G02		4mm Q235A GB/T 700		电镀锌	见本图, 零件焊接成型	-01	1
-02	摇臂焊接(板件)		AX210BZ108	G03		4mm Q235A GB/T 700			见本图, 与件1组装	-02	1

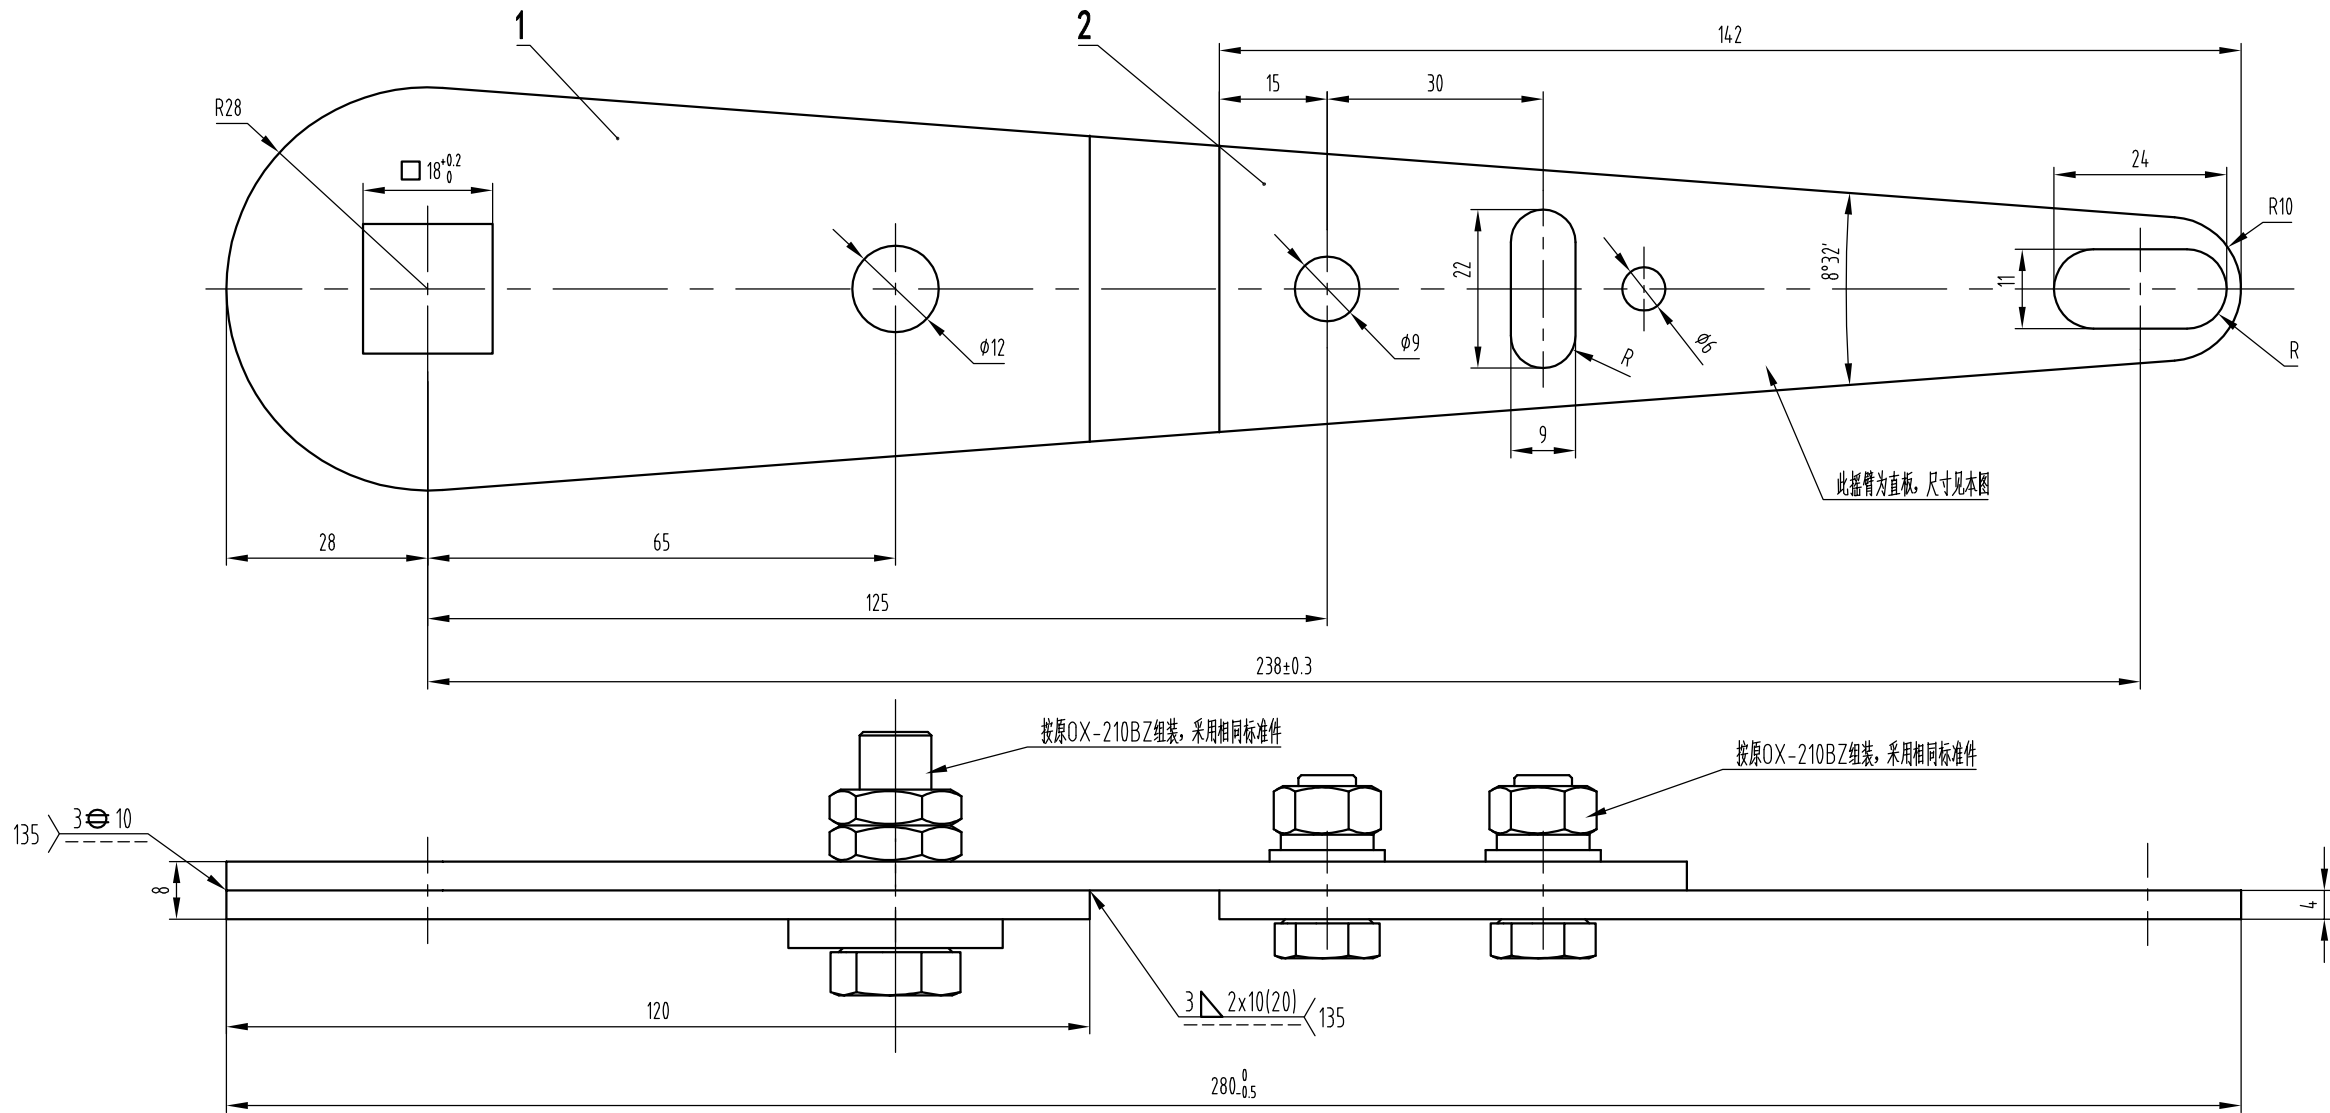


技术要求

- 件1为焊接件, 焊接牢固可靠, 无漏焊虚焊, 焊后除渣;
- 件1焊后表面(电)镀白锌处理, 锌层厚度不小于8um;
- 件1与件2组装, 紧固件用原OX-210BZ标准件。

零件	G03	摇臂焊接(板件)
零件	G02	摇臂焊接(板件)
	G01	摇臂焊接
说明	G00	名称

						A●EPU® 宁波奥德普电梯部件有限公司 NINGBO AODEPU ELEVATOR COMPONENTS CO., LTD.		
①	1	整版替换				摇臂组件		
标记	处数	更改内容		签名	日期			
设计			标准化			阶段	标记	重量
审核								1:1
工艺			批准			共 1 张 第 1 页		
						AX210BZ108		

-POS	名称	DEF	图号	品/群	L番	材料	重量	涂装	备注	-POS	G01
-01	摇臂焊接(板件)		OX210BZ110	G02		4mm Q235A GB/T 700			见末图	-01	1
-02	摇臂焊接(板件)		OX210BZ110	G03		4mm Q235A GB/T 700			见末图	-02	1

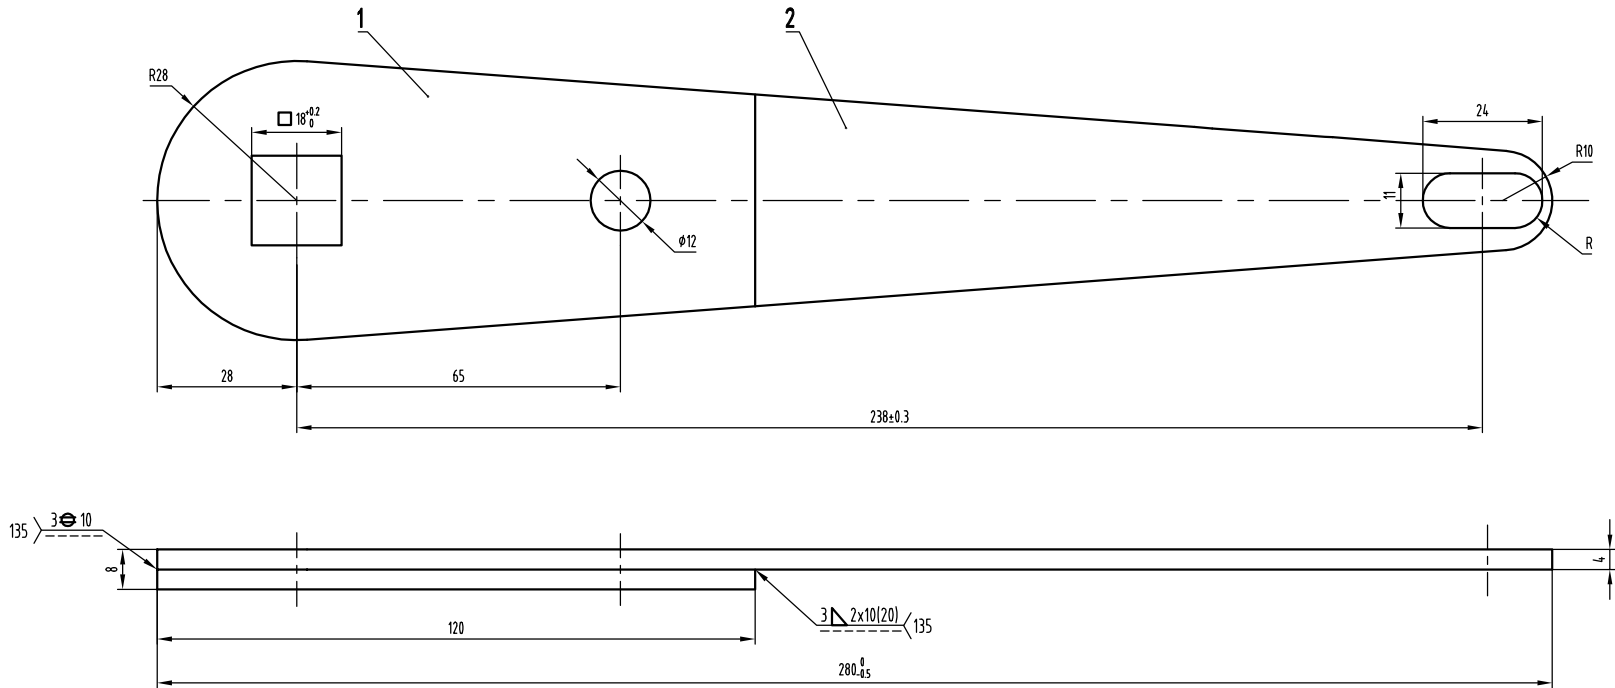



技术要求

- 1 焊接牢固可靠, 无漏焊虚焊, 焊后除渣;
2 焊后表面(电)做钝化处理, 钝层厚度不小于8um。


零件	G03	摇臂焊接(板件)
零件	G02	摇臂焊接(板件)
	G01	摇臂焊接
说明	G00	名称

								<div><div><div><div></div><div></div></div><div><div></div><div></div></div></div><div><div></div><div></div></div></div> <div><div></div><div></div></div> <div><div></div><div></div></div> 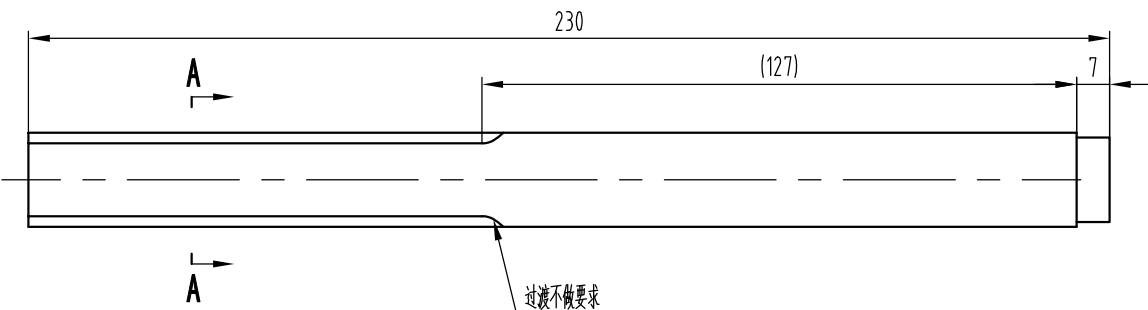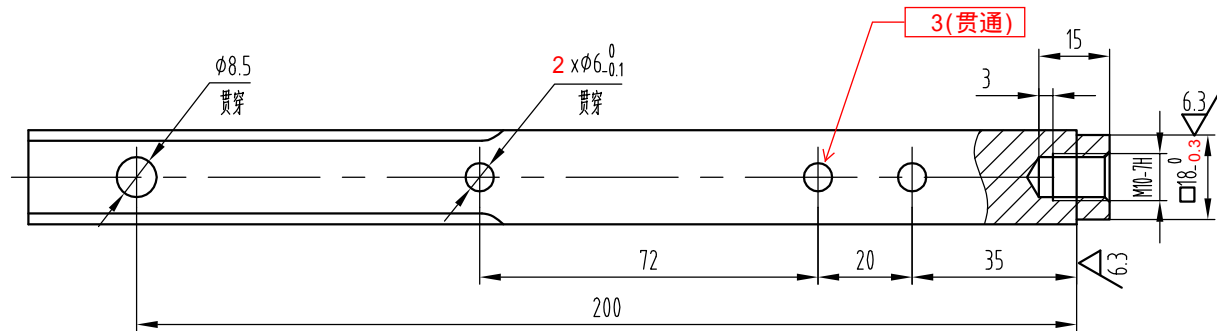

2件/套

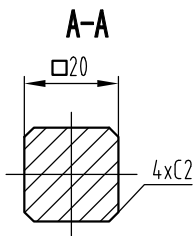

技术要求

- 1 去锐角毛刺;
- 2 表面电镀白锌处理, 锌层厚度不小于8um.

G01	联动方杆
G00	名称

					宁波奥德普电梯部件有限公司 NINGBO AODEPU ELEVATOR COMPONENTS CO., LTD.		
					方钢 20x20 GB/T 702 Q235A GB/T 700		
标记	处数	更改内容	签名	日期	阶段	标记	重量
设计			标准化				比例
审核							1:1.5
工艺			批准		共 1 张	第 1 页	
					联动方杆		
					0X210BZ109		