


优迈对应图号	XTA2619A12S	确认	丁大
会签确认日期	2025.2.21	批准	刘晶
件号备注	XTA2619A12S001~023		
共 2 页, 第 1 页	授权	PM241616	

技术要求

- 1 本图为OX-300张紧装置示意图, 为嘉兴优迈重工定制;
- 2 张紧轮和摇杆组件应转动顺畅、灵活、无卡滞现象;
- 3 图中A尺寸可以适当进行调整, 本件尺寸按图示要求;
- 4 图中绳轮根据限速器匹配选用, 可装在摇杆的正反面使用;
- 5 开关组件可按实际需要现场调整安装;
- 6 本件张紧轮为钢板轮。

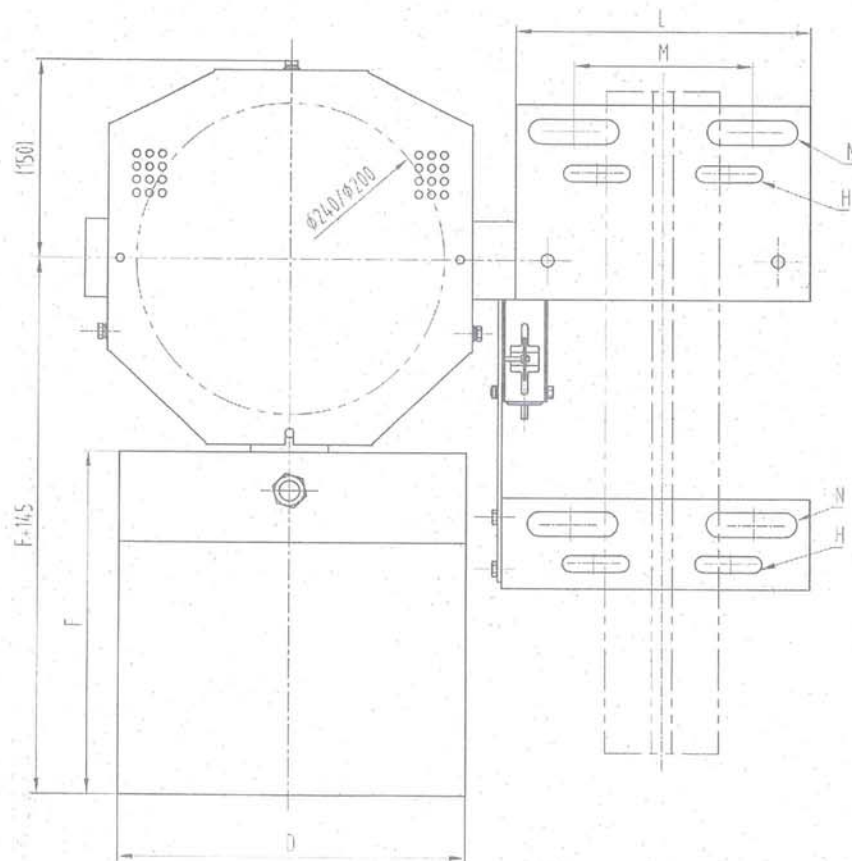

第一视角		实施日期		AODEPU® 宁波奥德普电梯部件有限公司	
CC 关键特性				NINGBO AODEPU ELEVATOR COMPONENTS CO., LTD.	
设计	宋剑	20230821	标准化	张紧装置	
审核	刘晶	20230821			
工艺			批准	白卫宏	20230821
标记		更改内容		签名 年月日	
				阶段标记	
				重量	
				比例	
				1:4	
				第 1 张 共 2 张	
				AX300V031	

伏近对应图号	XTA2619ADS	确认	丁大
会签确认日期	2025.2.25	批准	丁大
件号备注	XTA2619ADS001~023		
共 2 页, 第 2 页	授权	PM241616	

对应表

	零件名称及规格	规格图号	螺栓规格及长度(mm)	垫圈规格及厚度(mm)	A	B	配重质量(KG)	固定材料	提升高度(m)	缸筒直径	L	M	N	H	备注
	XTA2619ADS001	AX300V031G01	200	6.3	320	315	18	起重链	0~50	T89/T90	230	142	2-19×68	2-12.5×50	吊钩安装板 吊钩开闭手柄
	XTA2619ADS002	AX300V031G02	200	6.3	320	315	30		50~100	T89/T90	230	142	2-19×68	2-12.5×50	
	XTA2619ADS003	AX300V031G03	240	6.3	340	315	18		0~50	T89/T90	230	142	2-19×68	2-12.5×50	
	XTA2619ADS004	AX300V031G04	240	8	340	315	30		50~100	T89/T90	230	142	2-19×68	2-12.5×50	
	XTA2619ADS005	AX300V031G05	200	6.3	320	575	18		0~50	T114/T127	230	142	2-19×68	2-12.5×50	
	XTA2619ADS006	AX300V031G06	200	6.3	320	575	30		50~100	T114/T127	230	142	2-19×68	2-12.5×50	
	XTA2619ADS007	AX300V031G07	240	6.3	340	575	18		0~50	T114/T127	230	142	2-19×68	2-12.5×50	
	XTA2619ADS008	AX300V031G08	240	8	340	575	30		50~100	T114/T127	230	142	2-19×68	2-12.5×50	
	XTA2619ADS009	AX300V031G09	200	6.3	320	71	18		0~50	T114	250	160	2-22×68	0	安装底座、开闭架等附件需用 AX300V032
	XTA2619ADS010	AX300V031G10	200	6.3	320	71	30		50~100	T114	250	160	2-22×68	0	
	XTA2619ADS011	AX300V031G11	240	6.3	340	71	18		0~50	T114	250	160	2-22×68	0	
	XTA2619ADS012	AX300V031G12	240	8	340	71	30		50~100	T114	250	160	2-22×68	0	
	XTA2619ADS013	AX300V031G13	240	8	340	315	18		0~50	T89/T90	230	142	2-19×68	2-12.5×50	吊钩安装板
	XTA2619ADS014	AX300V031G14	240	8	340	575	18		0~50	T114/T127	230	142	2-19×68	2-12.5×50	吊钩开闭手柄
(a)	XTA2619ADS015	AX300V031G15	240	6.3	340	46	18		0~50	T114	250	160	2-22×68	0	安装底座、开闭架等附件需用AX300V032
(b)	XTA2619ADS016	AX300V031G16	240	6.3	340	315	30		50~100	T89/T90	230	142	2-19×68	2-12.5×50	吊钩安装板
(b)	XTA2619ADS017	AX300V031G17	240	6.3	340	575	30		50~100	T114/T127	230	142	2-19×68	2-12.5×50	吊钩开闭手柄
(C)	XTA2619ADS018	AX300V031G18	240	6.3	340	475	18	0~50	T114	250	160	2-22×68	0	安装底座、开闭架等附件需用 AX300V032	
(C)	XTA2619ADS019	AX300V031G19	200	6	320	475	18	0~50	T114	250	160	2-22×68	0		
(d)	XTA2619ADS020	AX300V031G20	200	6	320	315	18	0~50	T89/T90	230	142	2-19×68	2-12.5×50	吊钩安装板	
(d)	XTA2619ADS021	AX300V031G21	200	6	320	315	30	50~100	T89/T90	230	142	2-19×68	2-12.5×50		
(d)	XTA2619ADS022	AX300V031G22	200	6	320	575	18	0~50	T114/T127	230	142	2-19×68	2-12.5×50	吊钩开闭手柄	
(d)	XTA2619ADS023	AX300V031G23	200	6	320	575	30	50~100	T114/T127	230	142	2-19×68	2-12.5×50		

配重是格表




配電容量 (kg)	配電線路	D	F	G	E
18	雙星形	270	265	50	100
30		300	305	70	140



第一视角 		实施日期		 宁波奥德普电梯部件有限公司 NINGBO AOEPUI ELEVATOR COMPONENTS CO., LTD.			
CC 关键特性							
设计	宋翊	20230821	标准化				
审核	邵明	25.02.21					
工艺			批准	邵明	2025.2.21		
				阶段标记		重量	比例
							1:1
				第 2 张		共 2 张	

OX300.2(FB)


GB/T 1804-m	线性尺寸	0~6	6~30	30~120	120~400	400~1000	1000~2000	2000~4000	半径/高度尺寸	0.5-3	>3-6	>6-30	>30	短边尺寸	≤10	>10-50	>50-120	>120-400	>400
	线性公差	±0.1	±0.2	±0.3	±0.5	±0.8	±1.2	±2.0	倒圆/倒角公差	±0.2	±0.5	±1.0	±2.0	角度公差	±1°	±30′	±20′	±10′	±5′

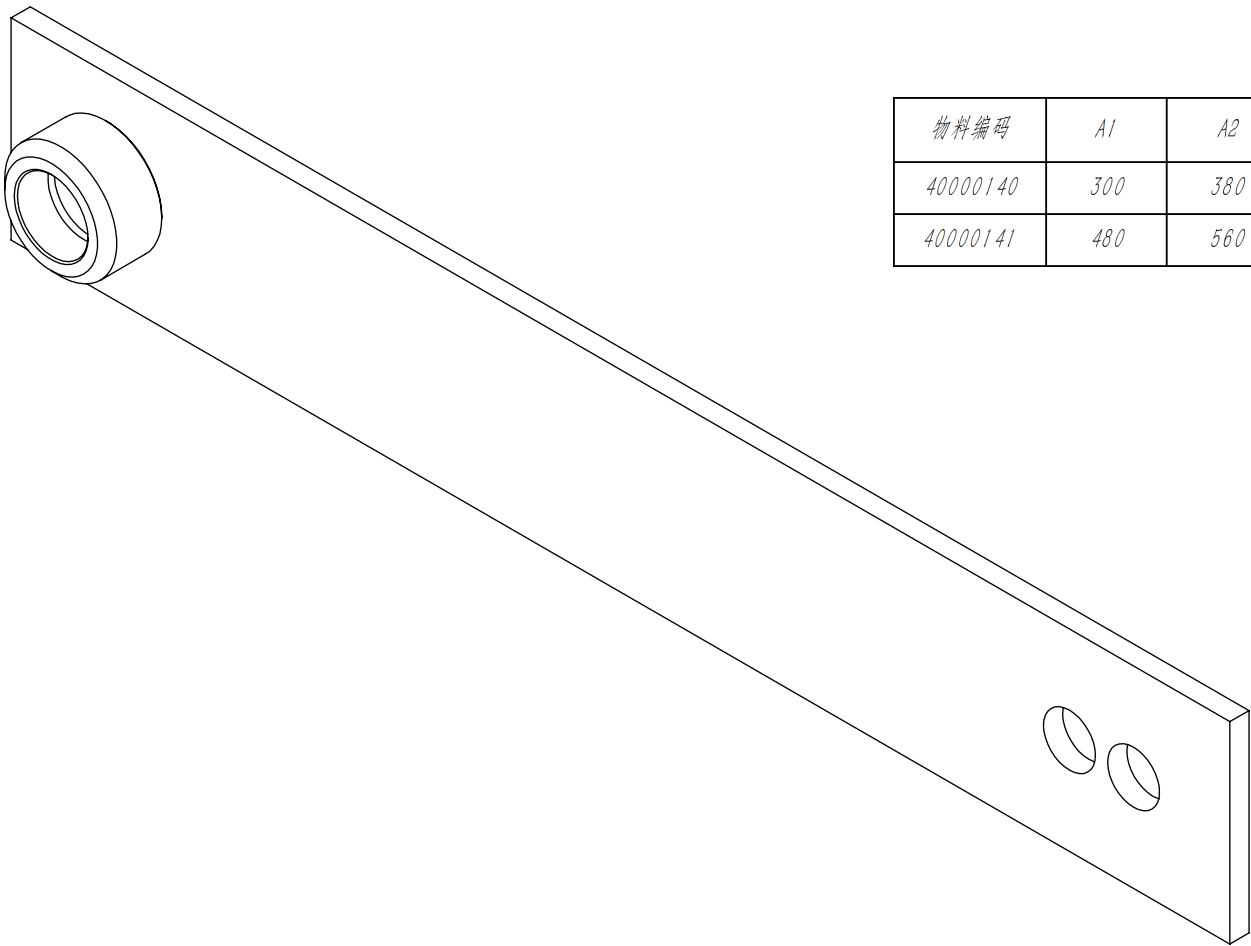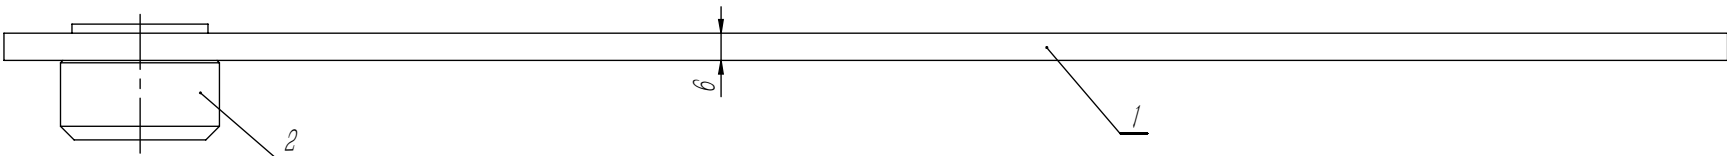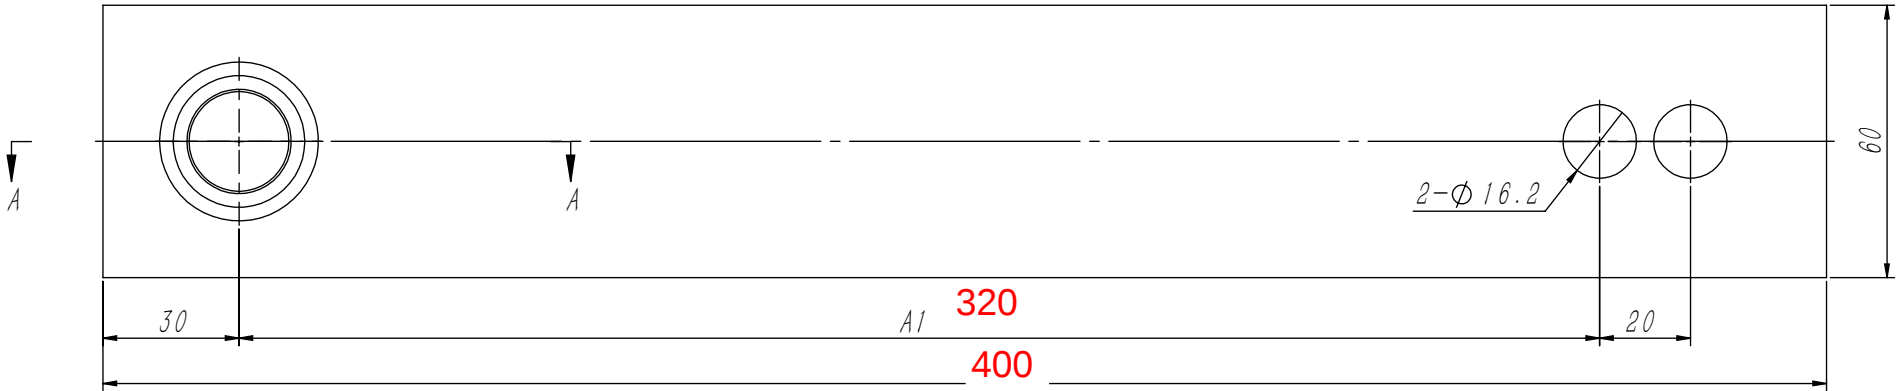

物料编码	A1	A2	颜色	识别号
40000140	300	380	RAL7037灰色	FB01
40000141	480	560	RAL7037灰色	FB02

技术说明
1. 本件采用研铆连接，要求铆接牢固可靠，无偏斜或毛边等缺陷；
2. 摇杆主体表面喷涂色漆，颜色按公司标准，特殊按指令；
3. 喷涂后，在装配前需对Φ22摇杆轴套孔作铰孔处理，确保尺寸要求。

剖面 A-A
比例 1 : 1

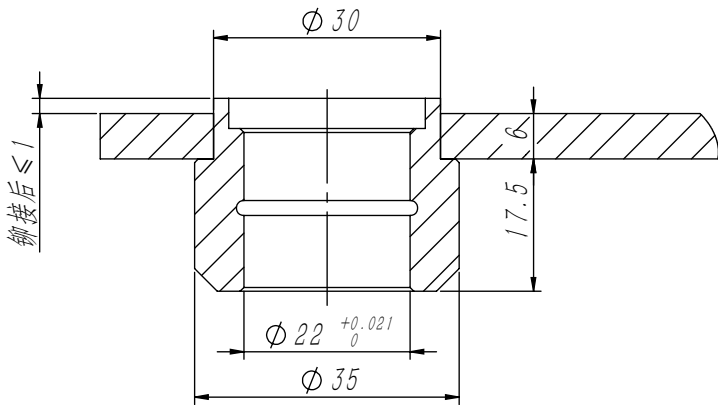

借(通)用件登记

旧底图总号

底图总号

签字

日期

2	OX300.2-2	摇杆轴套				1	20# / Φ35	0.09	0.09	
1	OX300.2-1(FB)	摇杆板件				1	Q235A/6×60	1.01	1.01	
序号	代号	名称				数量	材料说明	重量	总重	备注
										宁波奥德普电梯部件有限公司
标记	处数	分区	文件更改号	签名	年月日					摇杆组件
设计			标准化				阶段标记	重量	比例	
校对										
审核										
工艺			批准				物料编号: 见表			OX300.2(FB)