


件号: WDA5120A2

技术要求

- 1. 本产品L、R配对使用；
 - 2. 仅适配电梯规格
10mm导轨
额定速度≤0.63m/s
 $P+Q \leq 1250\text{kg}$ 。
 - 3. 安全钳型号OX-088；
 - 4. 供应商：宁波奥德普。

更改记录								安全钳		图号	WDA5120A	
日期	更改记录(更改标记、处数及内容)	更改人	更改号	日期	更改记录(更改标记、处数及内容)	更改人	更改号			韦恩机电科技(嘉兴)有限公司		
										韦恩机电科技(嘉兴)有限公司		
								材 料	N/A	制 图	董家龙	日期
								规 格	N/A	校 对	熊明星	2022/08/08
								表面处理	颜色灰色或见生产指令	标 审	卢斌	共2页 第1页
								投 影		A4	批 准	邬永华
										授 权	WCO-T22001	

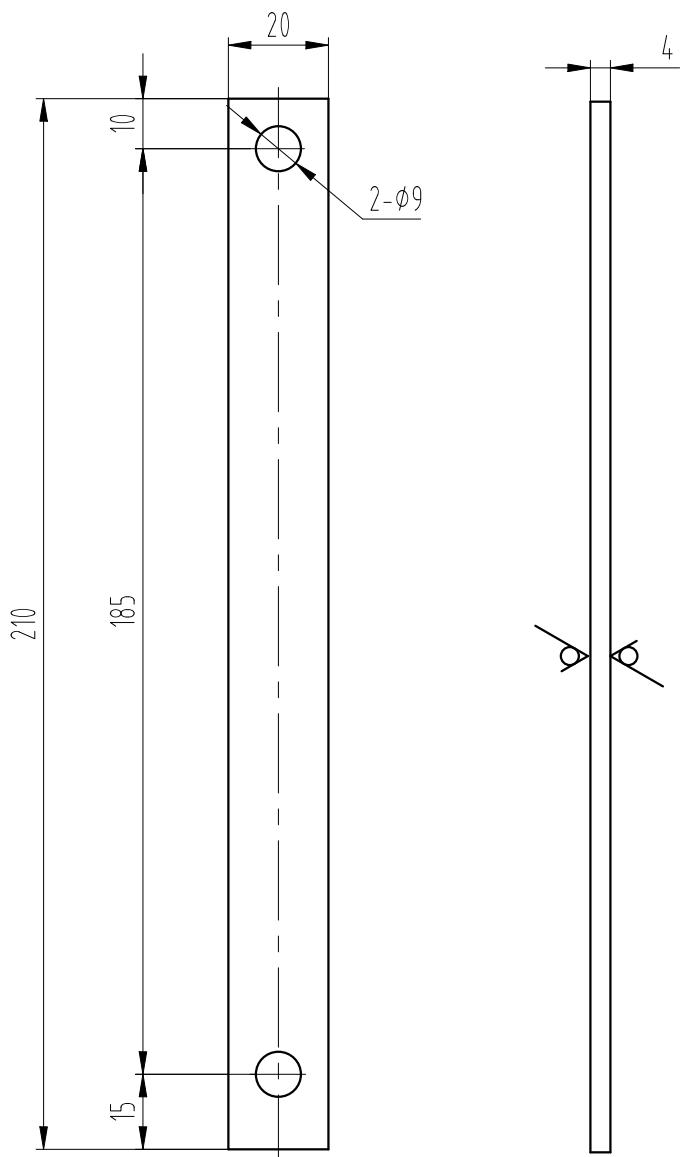

技术要求

- 1 去锐角毛刺, 表面平整;
- 2 表面电镀白锌处理;

标记	处数	更改内容				签名	年月日	
第一视角	○	实施日期	 宁波奥德普电梯部件有限公司 NINGBO AODEPU ELEVATOR COMPONENTS CO., LTD.					
CC	关键特性							
设计	胡建升	2023.04.08	标准化			钢板 4.0/Q235B	直拉杆	
审核	刘晶	2023.04.08				阶段标记		重量
工艺	竺钊辉	2023.04.08	批准	俞礼园	2023.04.08	第 1 张	共 1 张	0X-088-5