



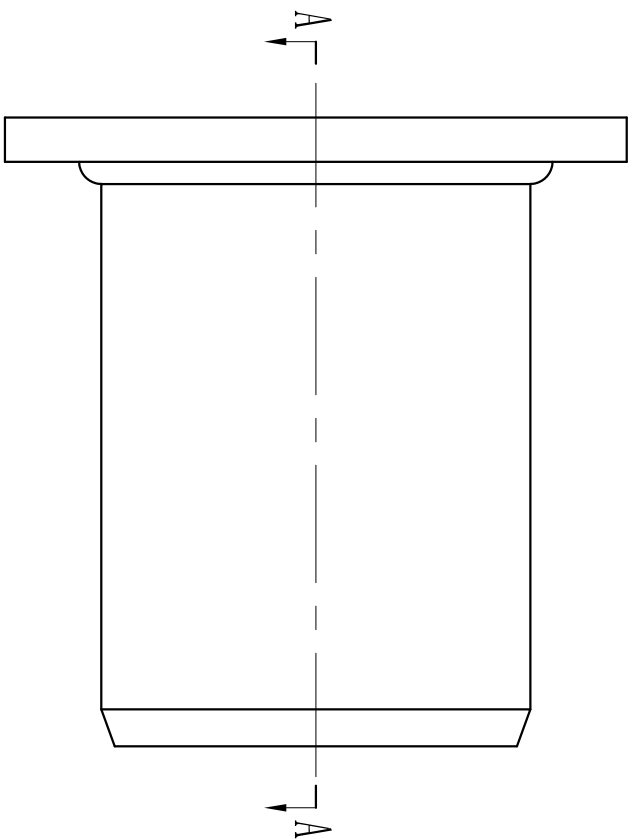


A-A

4 (从端面往下打磨至下柱塞前部)

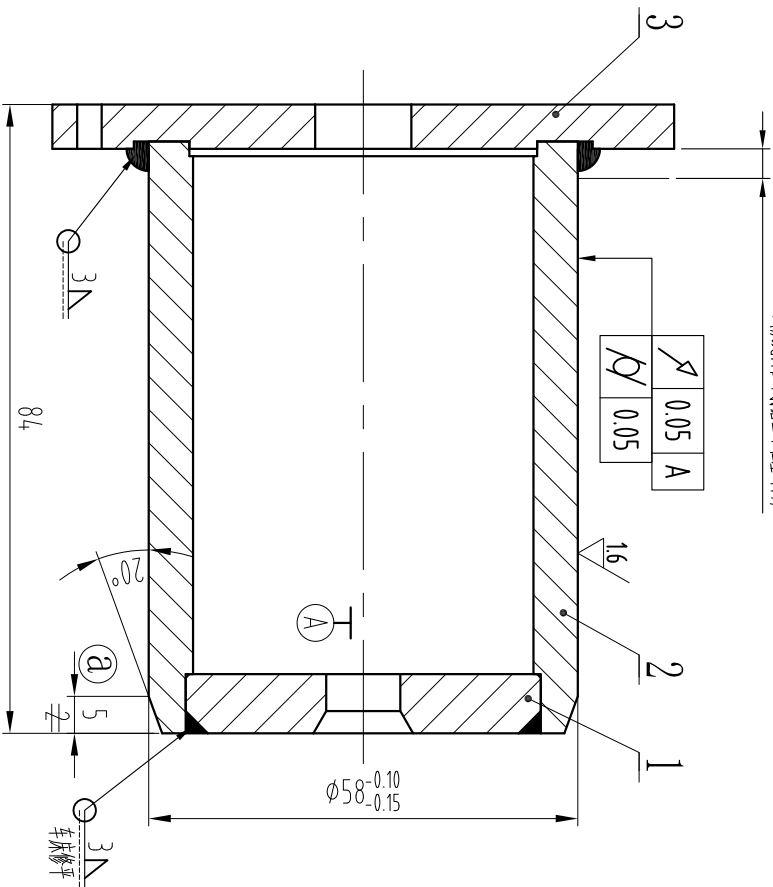

技术要求:

- 1 焊接前柱塞体内腔清理干净;
- 2 焊缝不得有夹渣, 气孔、虚焊等焊接缺陷;
- 3 焊接时上下柱塞盖与柱塞体压紧, 不得留有气隙;
- 4 焊接后外径机加工, 并做好防碰、防锈工作。

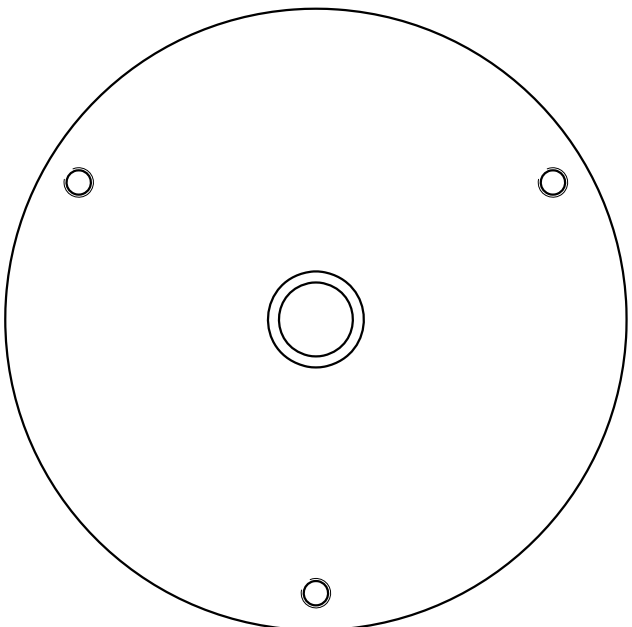

-03	上柱塞	DWG	H030A0CC03					-03	1
-02	柱塞体	DWG	H030A0CC02					-02	1
-01	下柱塞	DWG	H030A0CC01					-01	1
-POS	名称	DEF	图号	G番	材料	涂装	备注	-POS	G01

第一视角		实施日期				 NINGBO AODEPU ELEVATOR COMPONENTS CO., LTD.			
------	--	------	--	--	--	---	--	--	--

CC	关键特性				焊接件			
----	------	--	--	--	-----	--	--	--

设计	叶辉	2023.9.25	标准化		阶段标记		重量	比例	柱塞组件	
----	----	-----------	-----	--	------	--	----	----	------	--

审核	胡建升	2023.9.27						1:1		
----	-----	-----------	--	--	--	--	--	-----	--	--

工艺	竺钊辉	2023.9.27	批准	俞礼园	2023.9.27	第 1 张	共 1 张	H030A0CC00		
----	-----	-----------	----	-----	-----------	-------	-------	------------	--	--

图号: A3 Ver 1.4

--	--	