
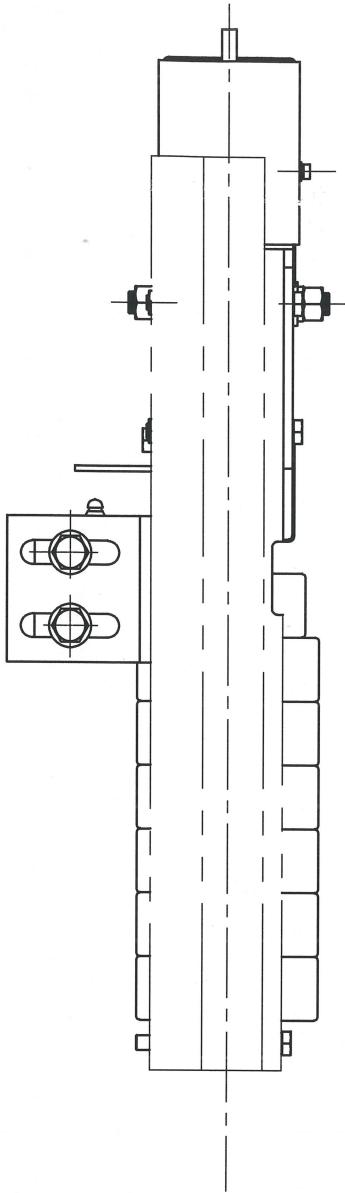


| 杭州西奥件号        | 提升高度(m)   | 绳轮节圆直径(mm) | 钢丝绳公称直径(mm) | A   | B    | h1 | 导轨规格      | 配重质量(KG) |
|---------------|-----------|------------|-------------|-----|------|----|-----------|----------|
| X0A2619ADN001 | 100<R≤150 | 240        | 8           | 320 | 32   | 62 | T89       | 48       |
| X0A2619ADN002 | 100<R≤150 | 240        | 8           | 320 | 57.5 | 89 | T114/T127 | 48       |

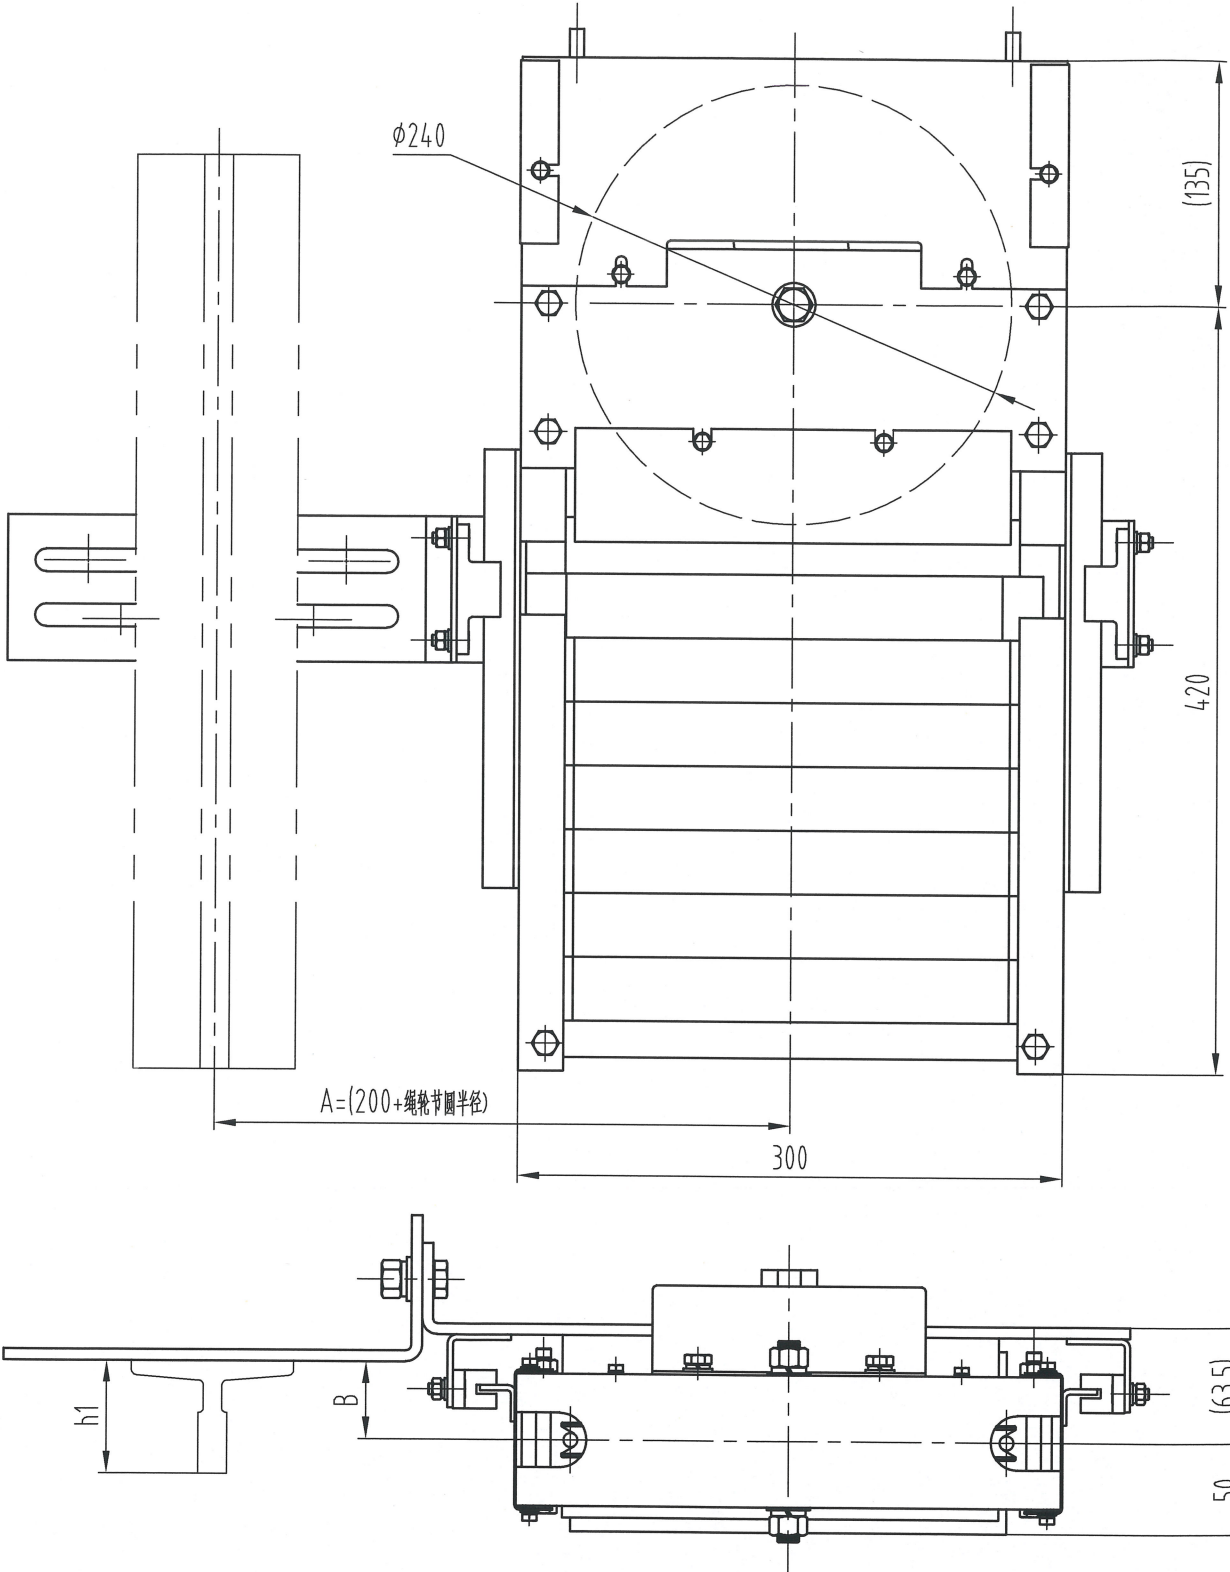

|               |            |     |              |
|---------------|------------|-----|--------------|
| 杭州西奥电梯有限公司会签章 |            |     |              |
| 西奥图号          | X0A2619ADN |     |              |
| 西奥件号          | 001-0002   |     |              |
| 确认人           | 冯纪军        | 日期  | 2022-11-23   |
| 共(页)          | 第1页        | CA号 | CA-02211-085 |

技术要求



- 1 本图为OX-350A示意图,为杭州西奥绘制;
- 2 本装置主要应用于提升高度较大额定速度较大的状态,使用时注意匹配A与B的参数;
- 3 本装置中标配配重为40KG,如需加重请注明,但总体高度需相应增加;
- 4 开关位置与打杆之间距离可根据实际情况确定,只需确保出现钢丝绳松弛或断裂时能使安全开关动作;

⑤ 5 本件开关符合IP67等级要求。



图幅: A3 Ver 1.1

| |
|---|
|  |  |  |  |  |  |  |  | CC 关键特性 | |</ |  |
|---|

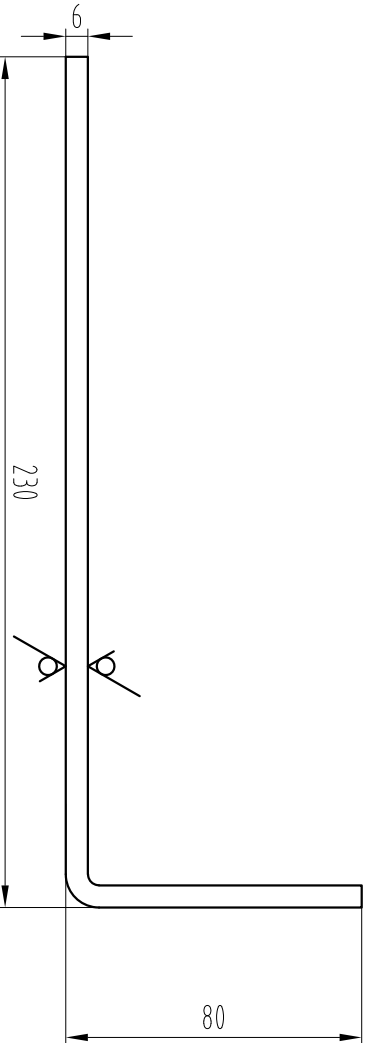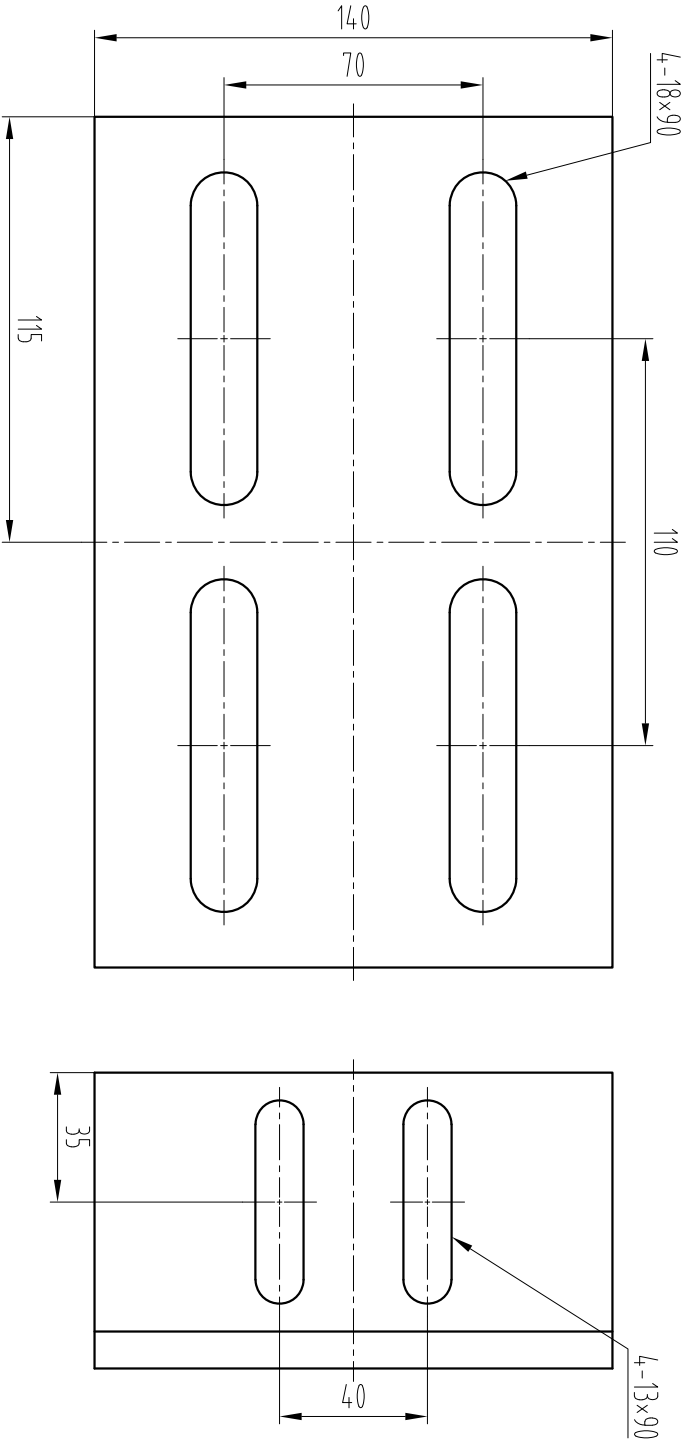

技术要求  
1 去锐角毛刺，表面平整；  
2 表面喷塑处理，颜色按生产指令确定。

|    |    |  |
|----|----|--|
|    |    |  |
|    |    |  |
|    |    |  |
|    |    |  |
|    |    |  |
| 标记 | 处数 |  |

|        |  |  |      |  |  |                                                              |  |  |
|--------|--|--|------|--|--|--------------------------------------------------------------|--|--|
| 第一视角   |  |  | 实施日期 |  |  | 宁波奥德普电梯部件有限公司<br>NINGBO AODEPU ELEVATOR COMPONENTS CO., LTD. |  |  |
| CC     |  |  | 关键特性 |  |  | 阶段标记                                                         |  |  |
| 设计     |  |  | 李民生  |  |  | 重量                                                           |  |  |
| 24.9.4 |  |  | 标准化  |  |  | 比例                                                           |  |  |
| 审核     |  |  | 工艺   |  |  | 第 1 张                                                        |  |  |
| 24.9.4 |  |  | 批准   |  |  | 共 1 张                                                        |  |  |
| 图签     |  |  | 零件图  |  |  | 固定安装板                                                        |  |  |