


客梯

其余 $\frac{25}{\nabla}$

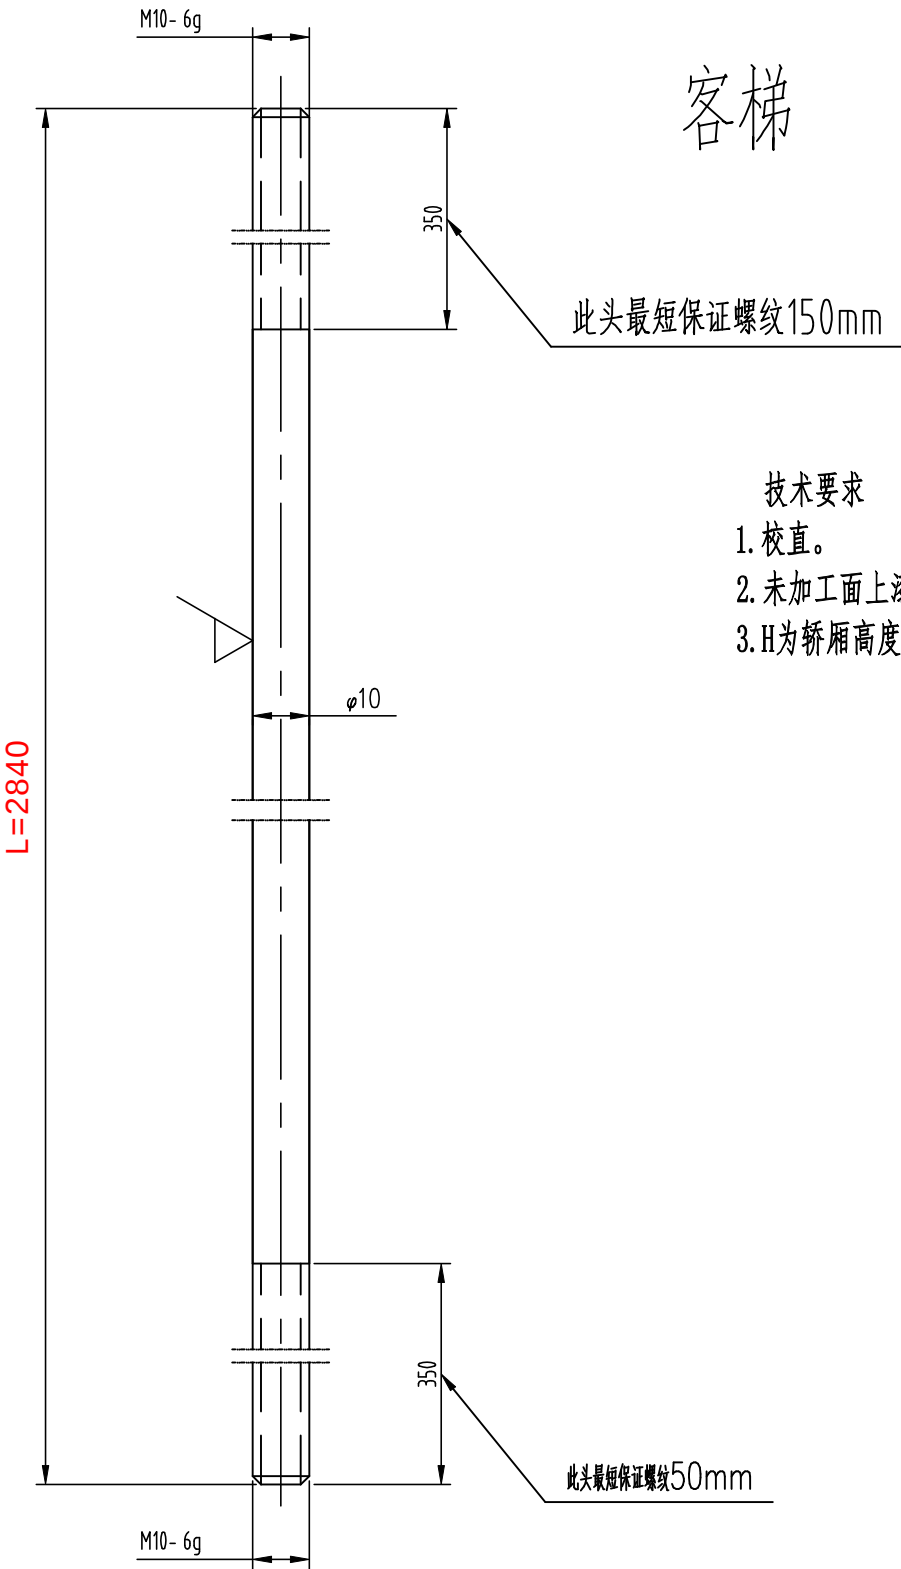

XZPBA0309187001-028-皱平市绿色环保产业园标准厂
房及配套实施 H=2200mm

						圆钢10/Q235-A			杭州顺达伯耐特电梯有限公司		
									拉条螺杆(单订)		
标记	处数	分区	更改文件号	签名	年月日	阶段标记			重量	比例	AQZ01-01
设计			标准化						共 22 张		
校对						共 22 张		第 2 张			
审核									共 22 张		
工艺			批准			共 22 张		第 2 张			