


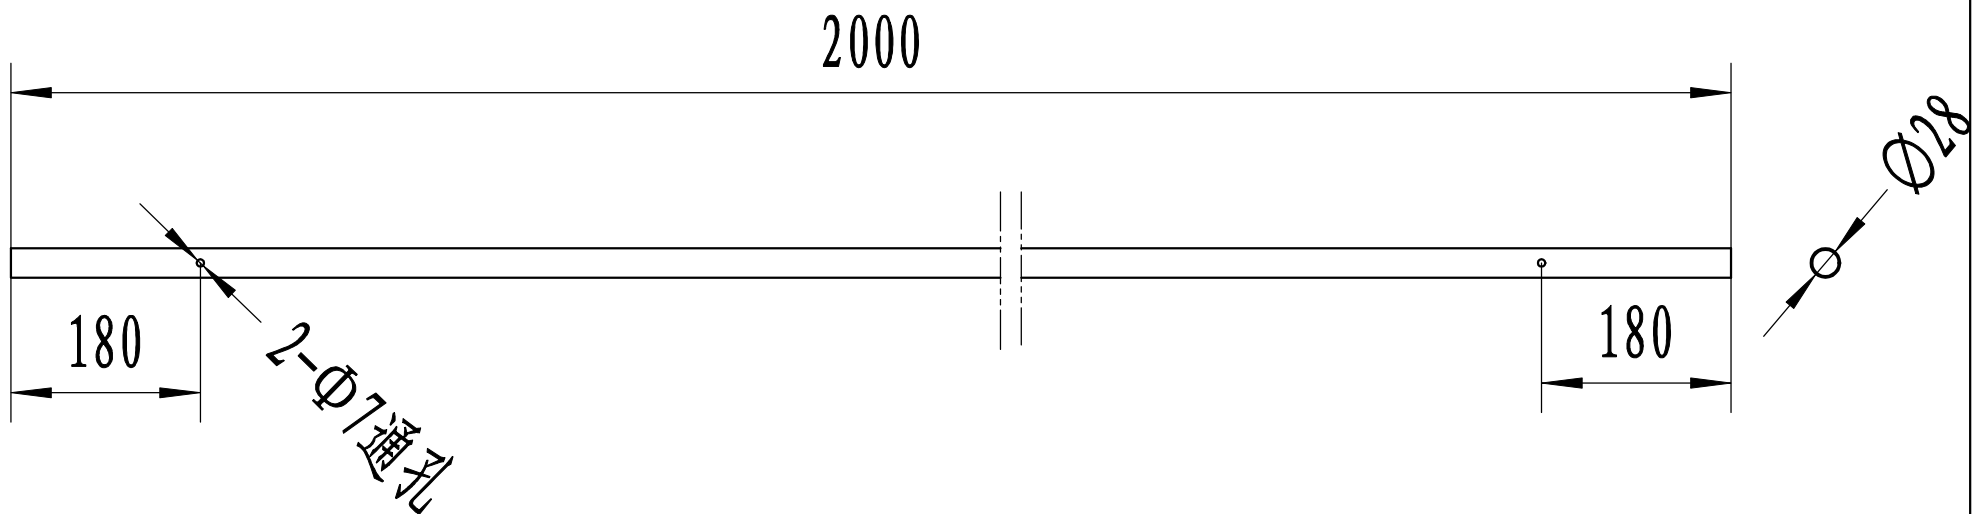

						Φ28镀锌管			雷登电梯有限公司	
									雷德电梯试验塔2#	
标记	处数	分区	更改文件号	签名	年、月、日					
设计	谢淑芬		标准化			阶段标记		重量	比例	安全联动杆
									1:5	
审核										
工艺			批准			共	张	第	张	