


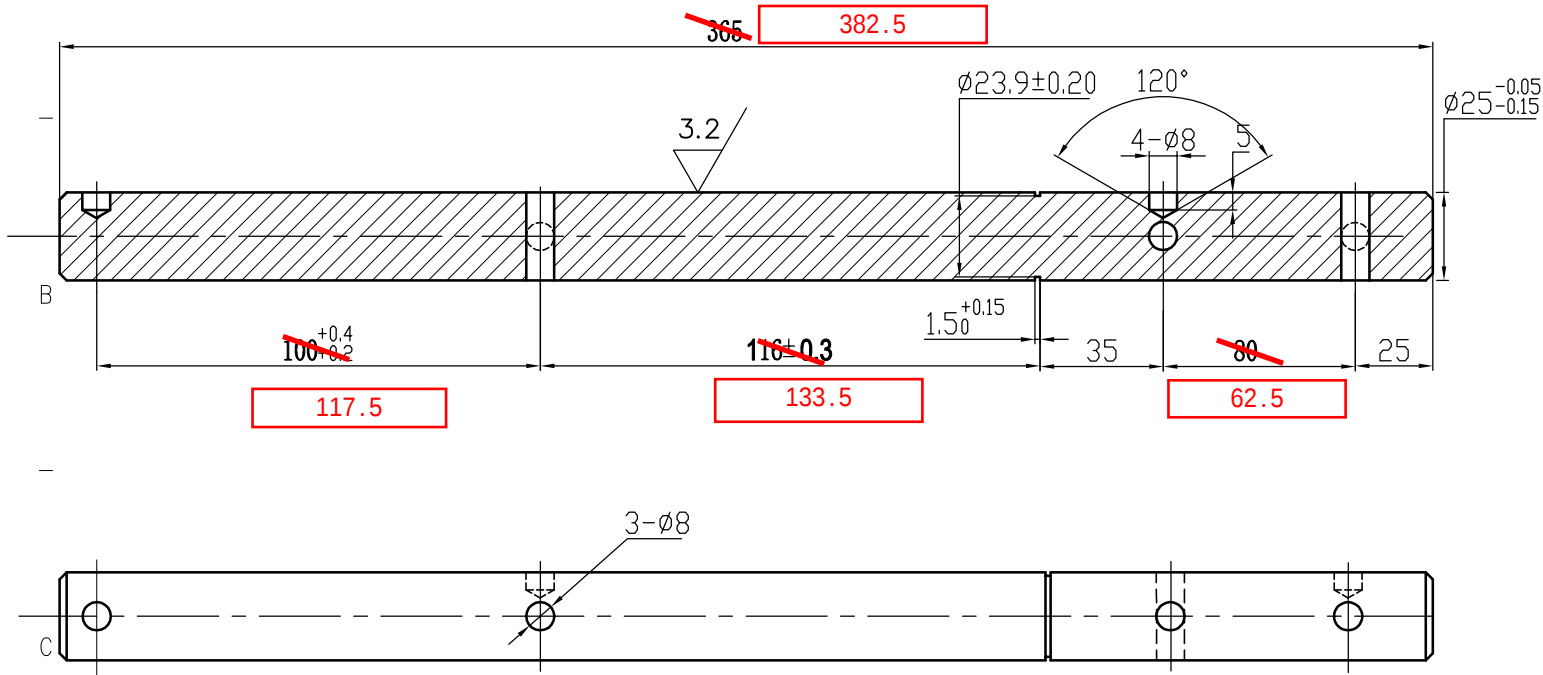

| 图号<br>DWGNO | (互)11-210BT-17-X0  |    |     |                       |             |     |                        |    |        |        |                |  |             | 变更<br>ITEM | 品号<br>REQD PER SET |  |  |  |
|-------------|--------------------|----|-----|-----------------------|-------------|-----|------------------------|----|--------|--------|----------------|--|-------------|------------|--------------------|--|--|--|
| 序号<br>ITEM  | 品 名<br>DESCRIPTION | 变更 | DEF | 部件代号<br>MATERIAL CODE | 品/群<br>ITEM | L 番 | 材料代号- 材料规格<br>MATERIAL | 单位 | 切<br>断 | 购<br>入 | 加 工<br>涂装 涂装以外 |  | 热处理<br>HTTR | -00        |                    |  |  |  |
| -01         | 长转轴                |    |     | 0X-210BT-17(左)        | G01         |     | Q235A-φ25*390          |    |        |        |                |  |             | -01        |                    |  |  |  |
| -02         | A长转轴               |    |     | 0X-210BT-17(左)        | G02         |     | Q235A-φ25*410          |    |        |        |                |  |             | -02        |                    |  |  |  |

其余  $\nabla_{6.3}$



## 技术要求

1. 边角去毛刺, 未注倒角处 $2 \times 45^\circ$ 。
2. 表面镀白锌, 锌层厚度不小于 $8 \mu\text{m}$ 。




|    |              |              |
|----|--------------|--------------|
| 用途 | G01(L=240mm) | G02(L=260mm) |
| A  | 54mm         | 74mm         |
| B  | 390±0.8mm    | 410±0.8mm    |

|               |    
|---------------|----|----|----|----|------|----|----|----|----|----|------|---|--|-------------------------------------------------------------------|--|---------------------------------|--|--------------------------------|--|--------------------------------------------------------|--|-----------------------------|--|
| D             |    |    |    |    |      |    |    |    |    |    |      | <div>常用</div> <div></div> <div></div> <div>宁波奥德普电梯部件有限公司</div> |  | D                                                                 |  |                                 |  |                                |  |                                                        |  |                             |  |
|               |    |    |    |    |      |    |    |    |    |    |      | <div>常用</div> <div></div>   |  | <div>日期</div> <div>DATE</div> <div>2016.03.15</div>               |  | <div>重量</div> <div>WEIGHT</div> |  | <div>比例</div> <div>SCALE</div> |  | <div>名称</div> <div>TITLE</div> <div>长转轴(左)</div>       |  |                             |  |
|               |    |    |    |    |      |    |    |    |    |    |      | <div>保固</div> <div>李煜</div> <div>6/30</div>   |  | <div>制图</div> <div>DRAWN</div> <div>舒佳乐</div> <div>03/16</div>    |  | <div>共 张 第 张</div>              |  | <div>1:2</div>                 |  | <div>图号</div> <div>DWGNO</div> <div>OX-210BTX-17</div> |  | <div>版本</div> <div>00</div> |  |
|               |    |    |    |    |      |    |    |    |    |    |      |   |  | <div>设计</div> <div>DESIGNED</div> <div>舒佳乐</div> <div>03/16</div> |  |                                 |  |                                |  |                                                        |  |                             |  |
|               |    |    |    |    |      |    |    |    |    |    |      |   |  | <div>审核</div> <div>CHECKED</div> <div>三利辉</div> <div>03/16</div>  |  |                                 |  |                                |  |                                                        |  |                             |  |
| <div>一次</div> |    |    
| 标记            | 处数 | 分区 | 签名 | 日期 | 更改内容 | 标记 | 处数 | 分区 | 签名 | 日期 | 更改内容 |   |  |                                                                   |  |                                 |  |                                |  |                                                        |  |                             |  |
| 1             |    | 2  |    | 3  |      | 4  |    | 5  |    |    |      |   |  |                                                                   |  |                                 |  |                                |  |                                                        |  |                             |  |



|             |            
|-------------|------------|--------------------|--|-----|-----------------------|--|-------------|-----|-----------------------|--|--------|--------|--------|------------|-----------|---------------|-----|---------------------|--|--|--|
| 图号<br>DWGNO |            | 21-12012-X0        |  |     |                       |  |             |     |                       |  |        |        |        |            |           | 品号<br>TEM     |     | 所要数<br>REQD PER SET |  |  |  |
| 变<br>更      | 序号<br>ITEM | 品 名<br>DESCRIPTION |  | DEF | 部件代号<br>MATERIAL CODE |  | 品/群<br>ITEM | L 番 | 材料代号-材料规格<br>MATERIAL |  | 单<br>位 | 切<br>断 | 购<br>入 | 加 工<br>涂 装 | 涂 装<br>以外 | 热 处 理<br>HTTR | -00 |                     |  |  |  |
|             | -01        | 弹簧约束板              |  |     | OX-210BT-12           |  | 01          |     | Q235A/5T              |  |        |        |        |            |           |               | -01 | 2                   |  |  |  |

其余

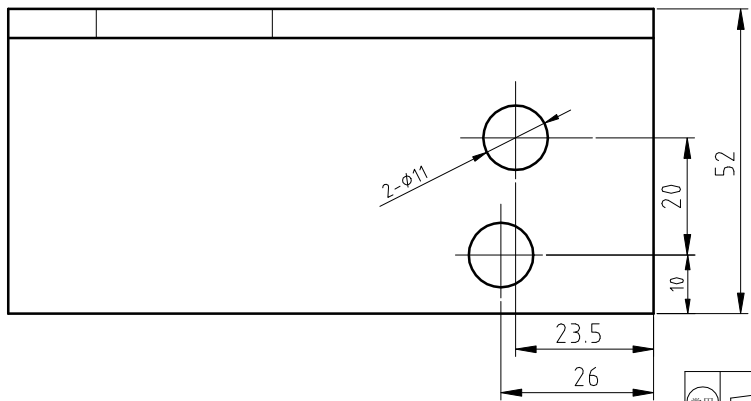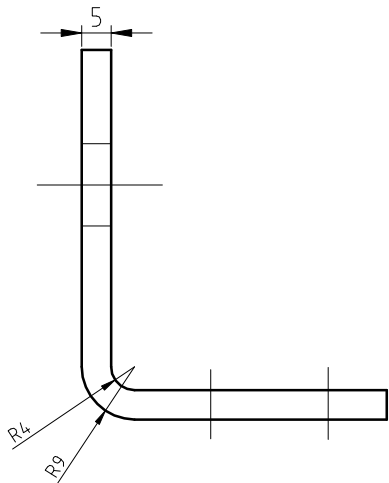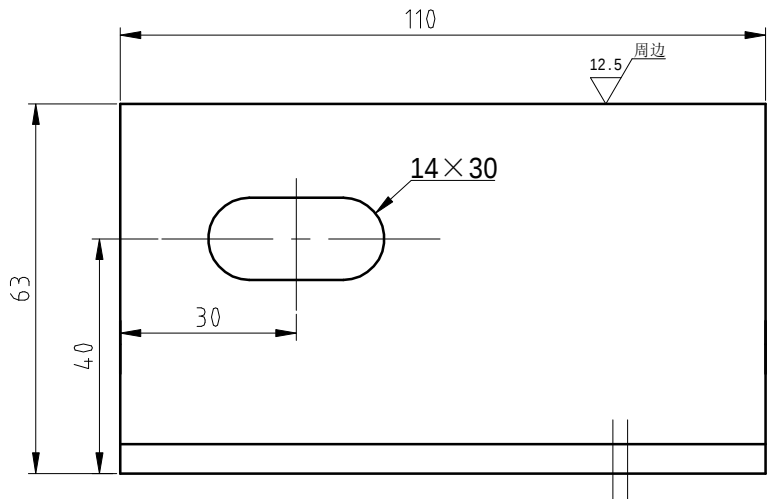

技术要求：  
1. 边角去毛刺；  
2. 表面电镀蓝白锌。

| |
|---|
| |
|---|

|       |  |          |  |      |  |            |  |        |  |       |  |       |  |                 |  |
|-------|--|----------|--|------|--|------------|--|--------|--|-------|--|-------|--|-----------------|--|
| 常用    |  | 核准       |  | 日期   |  | 2016.12.15 |  | 重量     |  | 比例    |  | 名称    |  | 宁波奥德普电梯部件有限公司   |  |
| 保留    |  | APPROVED |  | DATE |  | 12/15      |  | WEIGHT |  | SCALE |  | TITLE |  | 弹簧约束板           |  |
| 李煜    |  | 制图       |  | 舒佳乐  |  | 12/15      |  |        |  | 1:1   |  | 图号    |  | OX-210BTX-12G02 |  |
| 12/15 |  | 设计       |  | 舒佳乐  |  | 12/15      |  |        |  |       |  | DWGNO |  | 版本              |  |
| 一次    |  | 审核       |  | 李煜   |  | 12/15      |  | 共 张    |  | 第 张   |  |       |  | 00              |  |