


|                         |                   |    |     |
|-------------------------|-------------------|----|-----|
| 优化对应图号                  | XTA2619AD         | 确认 | 林圣第 |
| 会签确认日期                  | 2023.8.21         | 批准 | 林圣第 |
| 件号备注                    | XTA2619AD3001~016 |    |     |
| 共 2 页, 第 1 页 授权 PM23119 |                   |    |     |

### 技术要求

- 1 本图为OX-300张紧装置示意图, 为嘉兴优迈重工定制;
- 2 张紧轮和摇杆组件应转动顺畅、灵活、无卡滞现象;
- 3 图中A尺寸可以适当进行调整, 本件尺寸按图示要求;
- 4 图中绳轮根据限速器匹配选用, 可装在摇杆的正反侧使用;
- 5 开关组件可按实际需要现场调整安装;
- 6 本件张紧轮为钢板轮。

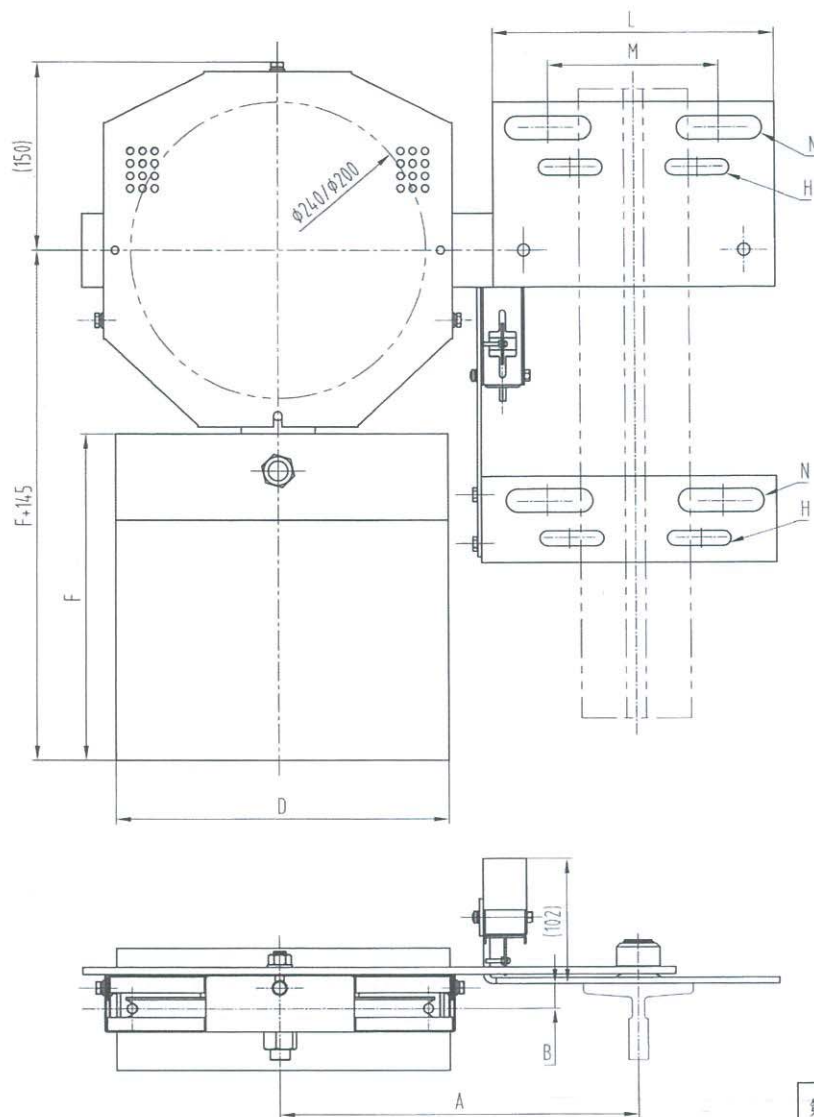

图幅: A3 Ver 1.4

| |
|---|
| |</ |
|---|

对应表

| 嘉兴德普重工件号      | 奥德普型号        | 绳轮节圆直径(mm) | 钢丝绳公称直径(mm) | A   | B    | 配重质量(KG) | 配重材质 | 提升高度(m) | 匹配导轨      | L   | M   | N       | H         | 备注                              |
|---------------|--------------|------------|-------------|-----|------|----------|------|---------|-----------|-----|-----|---------|-----------|---------------------------------|
| XTA2619ADS001 | AX300V031G01 | 200        | 6.3         | 320 | 31.5 | 18       | 重晶石  | 0~50    | T89/T90   | 230 | 142 | 2-19×68 | 2-12.5×50 | 常规安装底板<br>常规开关架导轨               |
| XTA2619ADS002 | AX300V031G02 | 200        | 6.3         | 320 | 31.5 | 30       |      | 50~100  | T89/T90   | 230 | 142 | 2-19×68 | 2-12.5×50 |                                 |
| XTA2619ADS003 | AX300V031G03 | 240        | 6.3         | 340 | 31.5 | 18       |      | 0~50    | T89/T90   | 230 | 142 | 2-19×68 | 2-12.5×50 |                                 |
| XTA2619ADS004 | AX300V031G04 | 240        | 8           | 340 | 31.5 | 30       |      | 50~100  | T89/T90   | 230 | 142 | 2-19×68 | 2-12.5×50 |                                 |
| XTA2619ADS005 | AX300V031G05 | 200        | 6.3         | 320 | 57.5 | 18       |      | 0~50    | T114/T127 | 230 | 142 | 2-19×68 | 2-12.5×50 |                                 |
| XTA2619ADS006 | AX300V031G06 | 200        | 6.3         | 320 | 57.5 | 30       |      | 50~100  | T114/T127 | 230 | 142 | 2-19×68 | 2-12.5×50 |                                 |
| XTA2619ADS007 | AX300V031G07 | 240        | 8           | 340 | 57.5 | 18       |      | 0~50    | T114/T127 | 230 | 142 | 2-19×68 | 2-12.5×50 | 安装底板、开关架导轨<br>图纸规格<br>AX300V032 |
| XTA2619ADS008 | AX300V031G08 | 240        | 8           | 340 | 57.5 | 30       |      | 50~100  | T114/T127 | 230 | 142 | 2-19×68 | 2-12.5×50 |                                 |
| XTA2619ADS009 | AX300V031G09 | 200        | 6.3         | 320 | 71   | 18       |      | 0~50    | T140      | 250 | 160 | 2-22×68 | 0         |                                 |
| XTA2619ADS010 | AX300V031G10 | 200        | 6.3         | 320 | 71   | 30       |      | 50~100  | T140      | 250 | 160 | 2-22×68 | 0         |                                 |
| XTA2619ADS011 | AX300V031G11 | 240        | 6.3         | 340 | 71   | 18       |      | 0~50    | T140      | 250 | 160 | 2-22×68 | 0         | 常规安装底板<br>常规开关架导轨               |
| XTA2619ADS012 | AX300V031G12 | 240        | 8           | 340 | 71   | 30       |      | 50~100  | T140      | 250 | 160 | 2-22×68 | 0         |                                 |
| XTA2619ADS013 | AX300V031G13 | 240        | 8           | 340 | 31.5 | 18       |      | 0~50    | T89/T90   | 230 | 142 | 2-19×68 | 2-12.5×50 |                                 |
| XTA2619ADS014 | AX300V031G14 | 240        | 8           | 340 | 57.5 | 18       |      | 0~50    | T114/T127 | 230 | 142 | 2-19×68 | 2-12.5×50 |                                 |

配重规格表

| 配重质量 (kg) | 配重材质 | D   | F   | G  | E   |
|-----------|------|-----|-----|----|-----|
| 18        | 重晶石  | 270 | 265 | 50 | 100 |
| 30        |      | 300 | 305 | 70 | 140 |

|                          |                   |    |     |
|--------------------------|-------------------|----|-----|
| 优选对应图号                   | XTA2619ADS        | 确认 | 林玉第 |
| 会签确认日期                   | 2023.8.4          | 批准 | 张松  |
| 件号备注                     | XTA2619ADS001~014 |    |     |
| 共 2 页, 第 2 页 授权 PM231198 |                   |    |     |






图号: A3 Ver. 1.4


|       |  |  |  |                     |  |        |  |                                                              |  |              |  |             |    |           |
|-------|--|--|--|---------------------|--|--------|--|--------------------------------------------------------------|--|--------------|--|-------------|----|-----------|
|       |  |  |  | 第一视角                |  | 实施日期   |  | 宁波奥德普电梯部件有限公司<br>NINGBO AODEPU ELEVATOR COMPONENTS CO., LTD. |  |              |  |             |    |           |
|       |  |  |  | CC 关键特性             |  |        |  |                                                              |  | 张紧装置         |  |             |    |           |
|       |  |  |  | 设计 宋剑 2023.8.21 标准化 |  |        |  |                                                              |  |              |  |             |    |           |
|       |  |  |  | 审核 陈明 2023.8.21     |  |        |  |                                                              |  | 阶段标记         |  | 重量          | 比例 |           |
|       |  |  |  | 工艺                  |  |        |  |                                                              |  |              |  | 1:1         |    |           |
| 标记 处数 |  |  |  | 更改内容                |  | 签名 年月日 |  | 工艺                                                           |  | 批准 2023.8.21 |  | 第 2 张 共 2 张 |    | AX300V031 |

OX300.2(FB)

|             |      
|-------------|------|------|------|--------|---------|----------|-----------|-----------|---------|-------|------|-------|------|------|-----|--------|---------|----------|------|
| GB/T 1804-m | 线性尺寸 | 0~6  | 6~30 | 30~120 | 120~400 | 400~1000 | 1000~2000 | 2000~4000 | 半径/高度尺寸 | 0.5-3 | >3-6 | >6-30 | >30  | 短边尺寸 | ≤10 | >10-50 | >50-120 | >120-400 | >400 |
|             | 线性公差 | ±0.1 | ±0.2 | ±0.3   | ±0.5    | ±0.8     | ±1.2      | ±2.0      | 倒圆/倒角公差 | ±0.2  | ±0.5 | ±1.0  | ±2.0 | 角度公差 | ±1° | ±30′   | ±20′    | ±10′     | ±5′  |

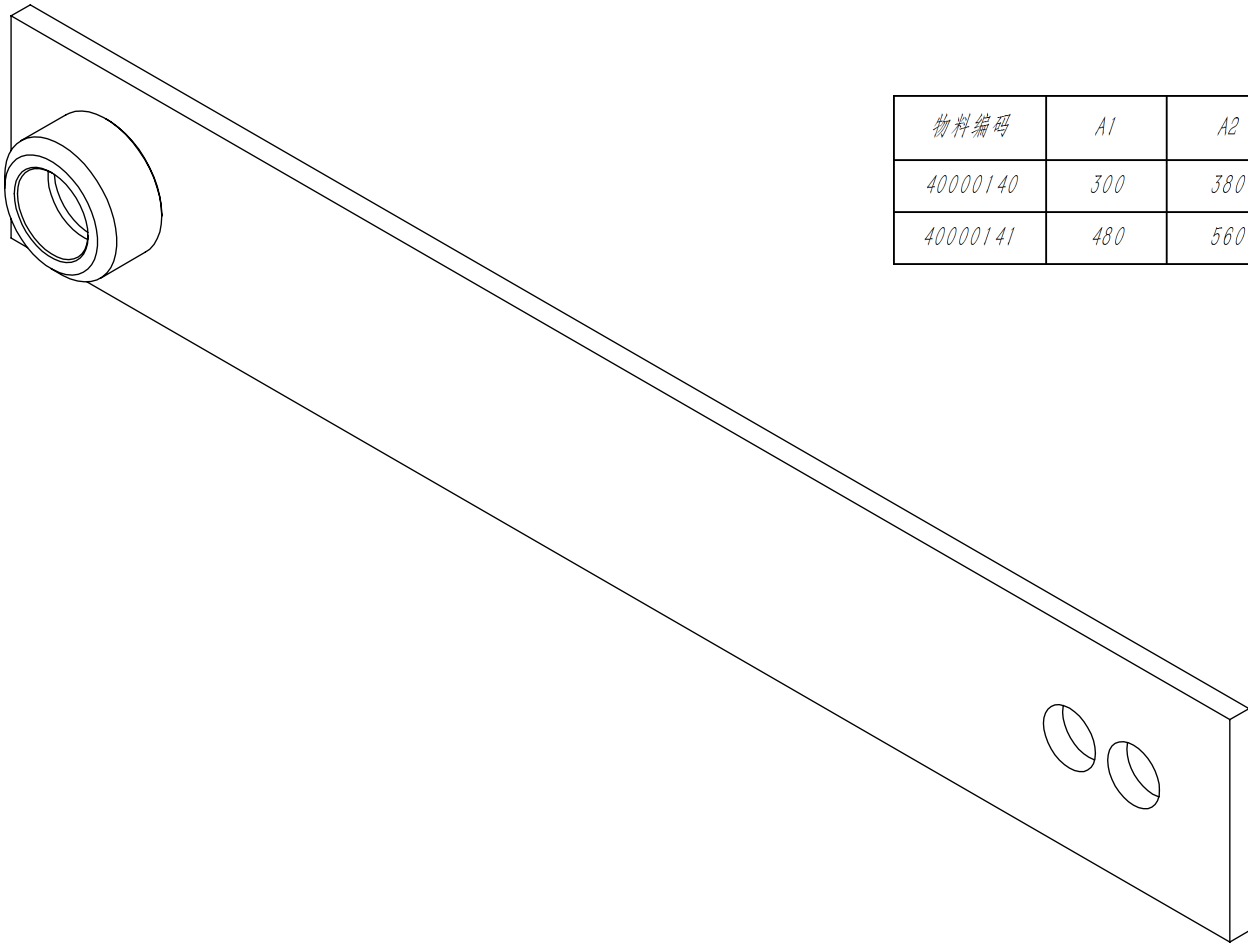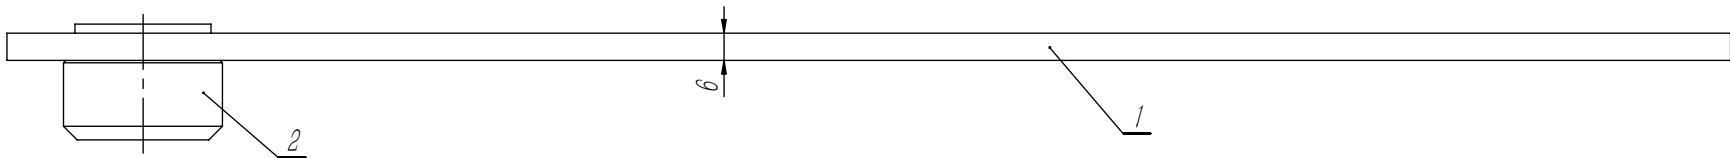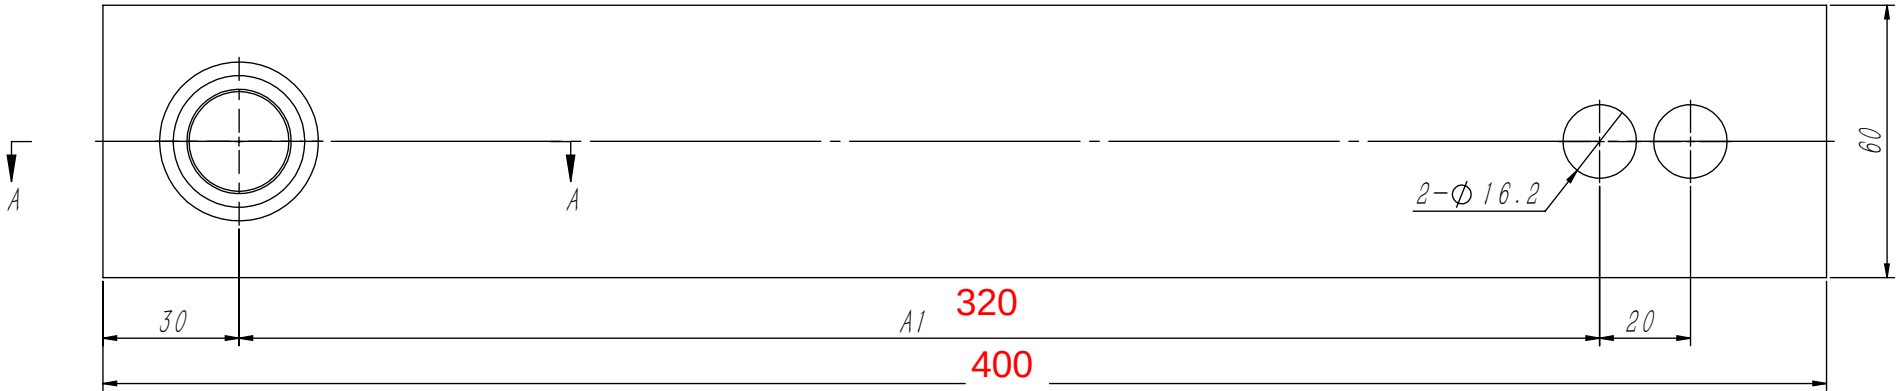



| 物料编码     | A1  | A2  | 颜色        | 识别号  |
|----------|-----|-----|-----------|------|
| 40000140 | 300 | 380 | RAL7037灰色 | FB01 |
| 40000141 | 480 | 560 | RAL7037灰色 | FB02 |

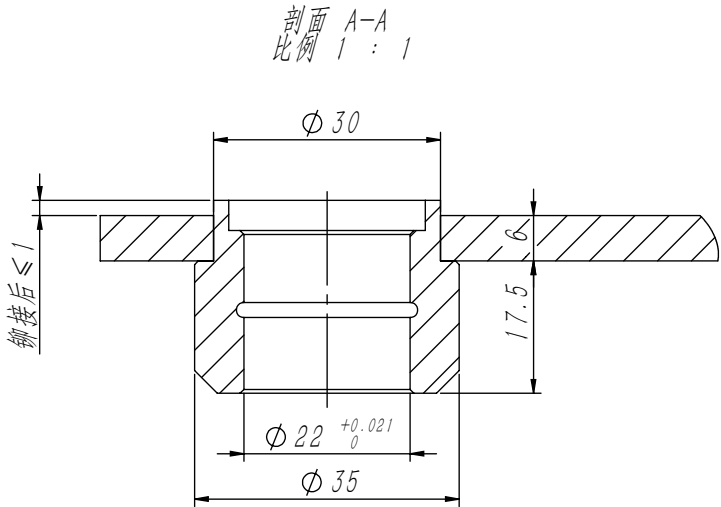

技术说明  
1. 本件采用铆接连接，要求铆接牢固可靠，无偏斜或毛边等缺陷；  
2. 摇杆主体表面喷涂色漆，颜色按公司标准，特殊按指令；  
3. 喷涂后，在装配前需对Φ22摇杆轴套孔作铰孔处理，确保尺寸要求。

| 2   | OX300.2-2     | 摇杆轴套 |       |     |     | 1        | 20# / Φ35  | 0.09 | 0.09 |               |
|-----|---------------|------|-------|-----|-----|----------|------------|------|------|---------------|
| 1   | OX300.2-1(FB) | 摇杆板件 |       |     |     | 1        | Q235A/6×60 | 1.01 | 1.01 |               |
| 序号  | 代 号           | 名 称  |       |     |     | 数量       | 材料说明       | 重量   | 总重   | 备注            |
|     |               |      |       |     |     |          |            |      |      | 宁波奥德普电梯部件有限公司 |
|     |               |      |       |     |     |          |            |      |      |               |
|     |               |      |       |     |     |          |            |      |      |               |
|     |               |      |       |     |     |          |            |      |      |               |
| 标记  | 处数            | 分 区  | 文件更改号 | 签 名 | 年月日 |          |            |      |      | 摇杆组件          |
| 设 计 |               |      | 标准化   |     |     | 阶段标记     |            | 重量   | 比例   |               |
| 校 对 |               |      |       |     |     |          |            | 1.11 | 3:5  |               |
| 审 核 |               |      |       |     |     |          |            |      |      |               |
| 工 艺 |               |      | 批 准   |     |     | 物料编号: 见表 |            |      |      | OX300.2(FB)   |

|              |      |     |      |        |         |          |           |           |
|--------------|------|-----|------|--------|---------|----------|-----------|-----------|
| OX300.3-1(S) | 基本尺寸 | 0~6 | 6~30 | 30~120 | 120~400 | 400~1000 | 1000~2000 | 2000~4000 |
|              | 公差   | 0.1 | 0.2  | 0.3    | 0.5     | 0.8      | 1.2       | 2.0       |

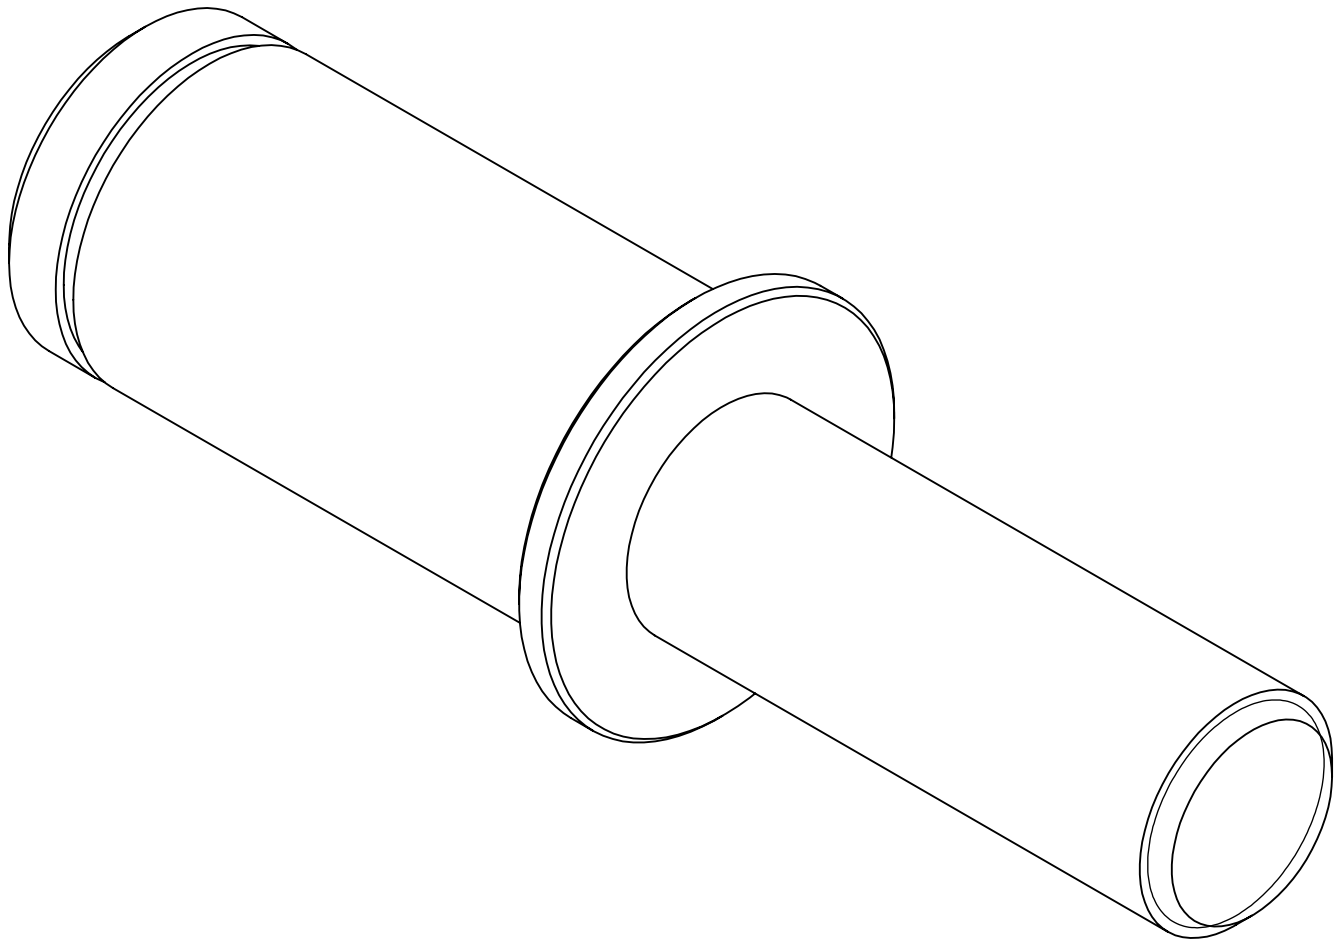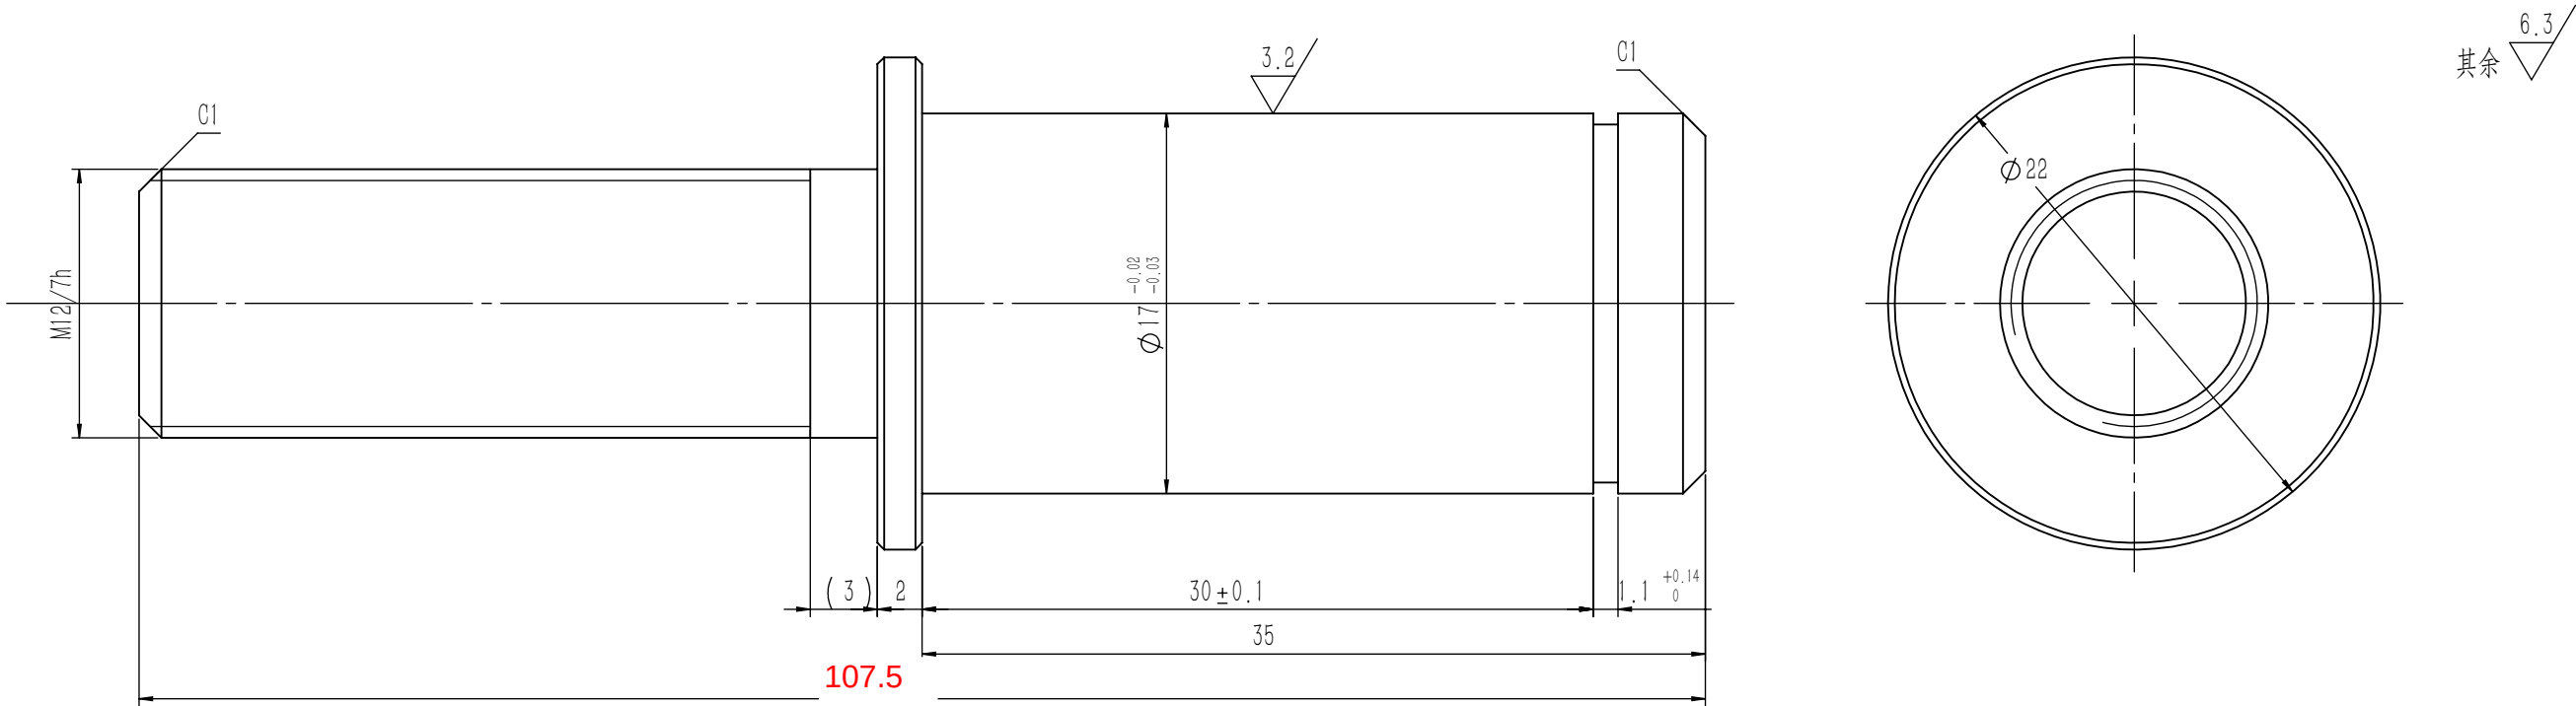

技术说明  
1.边角去毛刺，未注明倒角为 $0.3\sim 0.5\times 45^{\circ}$ ；  
2.表面镀锌处理；  
3.本件适用于双轴承绳轮装配中。



|          |
|----------|
| 借(通)用件登记 |
| 旧底图总号    |
|          |
| 底图总号     |
|          |
| 签 字      |
|          |
| 日 期      |
|          |

|     |    |     |       |     |       |         |  |  |               |  |  |  |
|-----|----|-----|-------|-----|-------|---------|--|--|---------------|--|--|--|
|     |    |     |       |     |       | 20#/Φ22 |  |  | 宁波奥德普电梯部件有限公司 |  |  |  |
|     |    |     |       |     |       |         |  |  | 绳轮主轴(双)       |  |  |  |
| 标记  | 处数 | 分 区 | 文件更改号 | 签 名 | 年、月、日 | 阶段标记    |  |  |               |  |  |  |
| 设 计 |    |     | 标准化   |     |       |         |  |  |               |  |  |  |
| 校 对 |    |     |       |     |       | 0.10    |  |  | 3:1           |  |  |  |
| 审 核 |    |     |       |     |       |         |  |  |               |  |  |  |
| 工 艺 |    |     | 批 准   |     |       | 共 1 张   |  |  | OX300.3-1(S)  |  |  |  |
|     |    |     |       |     |       | 第 1 张   |  |  |               |  |  |  |


OX300.3-3D

GB/T 1804-m

|      |      |      |        |         |          |           |           |         |       |      |       |      |      |     |        |         |          |      |
|------|------|------|--------|---------|----------|-----------|-----------|---------|-------|------|-------|------|------|-----|--------|---------|----------|------|
| 线性尺寸 | 0~6  | 6~30 | 30~120 | 120~400 | 400~1000 | 1000~2000 | 2000~4000 | 半径/高度尺寸 | 0.5~3 | >3~6 | >6~30 | >30  | 短边尺寸 | ≤10 | >10~50 | >50~120 | >120~400 | >400 |
| 线性公差 | ±0.1 | ±0.2 | ±0.3   | ±0.5    | ±0.8     | ±1.2      | ±2.0      | 倒圆/倒角公差 | ±0.2  | ±0.5 | ±1.0  | ±2.0 | 角度公差 | ±1° | ±30′   | ±20′    | ±10′     | ±5′  |

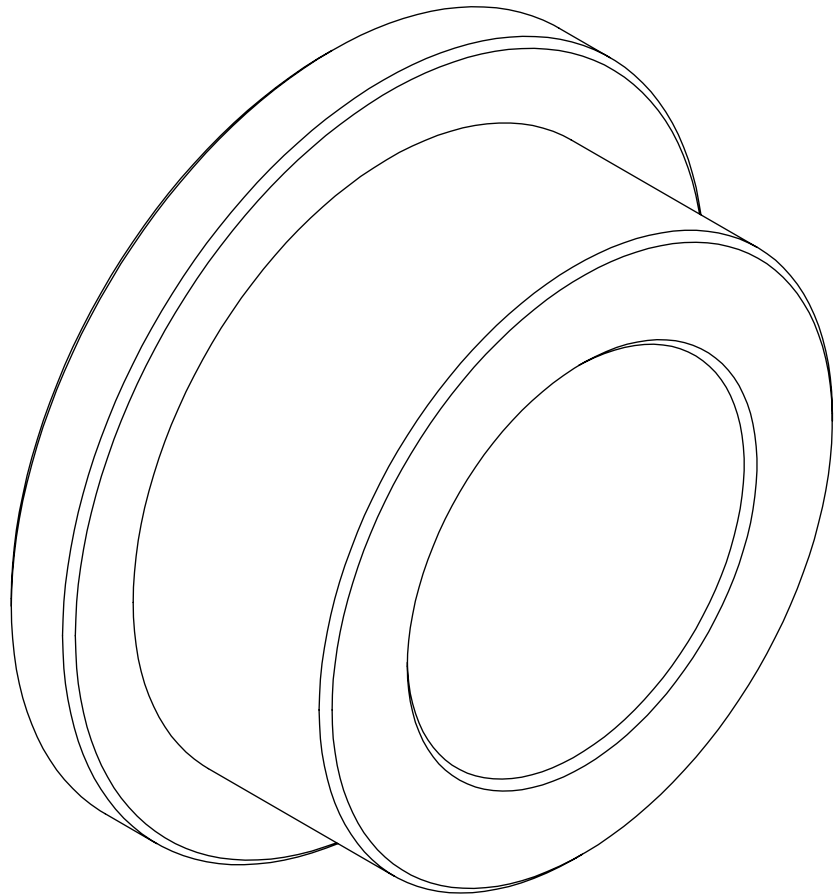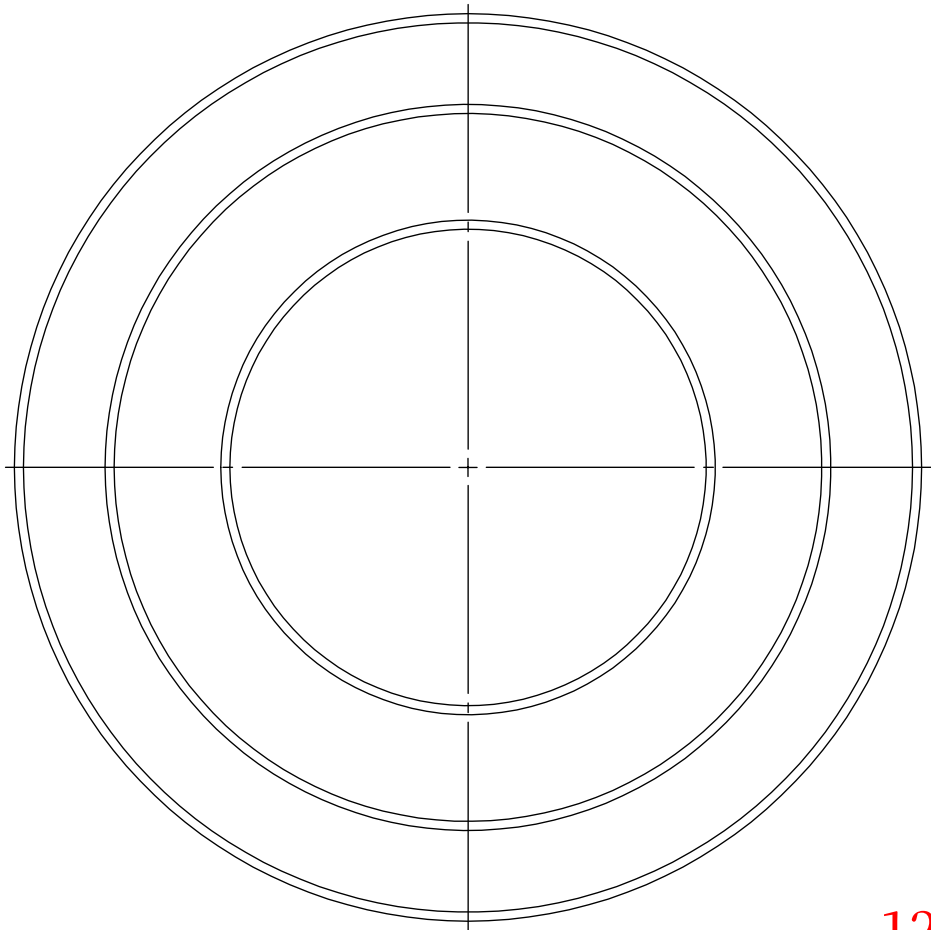

全部  $\frac{6.3}{\nabla}$

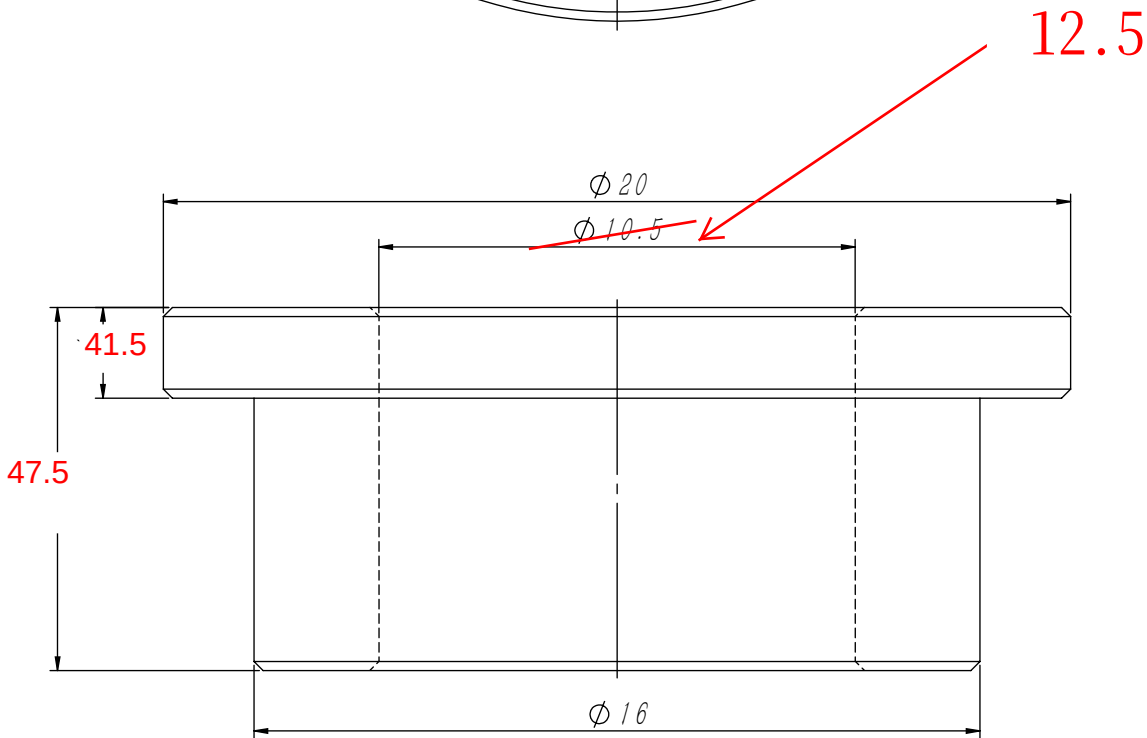

技术说明  
1. 边角去毛刺，未注明倒角为 $0.3 \times 45^\circ$ ；  
2. 表面镀锌处理。

|          |
|----------|
| 借(通)用件登记 |
| 旧底图总号    |
| 底图总号     |
|          |
|          |
| 签字       |
|          |
| 日期       |
|          |

|     |    |     |       |     |     |                |  |      |     |               |  |
|-----|----|-----|-------|-----|-----|----------------|--|------|-----|---------------|--|
|     |    |     |       |     |     | 20# / Φ20      |  |      |     | 宁波奥德普电梯部件有限公司 |  |
|     |    |     |       |     |     |                |  |      |     | 衬套            |  |
| 标记  | 处数 | 分 区 | 文件更改号 | 签 名 | 年月日 |                |  |      |     |               |  |
| 设 计 |    |     | 标准化   |     |     | 阶段标记           |  | 重量   | 比例  | OX300.3-3D    |  |
| 校 对 |    |     |       |     |     |                |  | 0.01 | 6:1 |               |  |
| 审 核 |    |     |       |     |     |                |  |      |     |               |  |
| 工 艺 |    |     | 批 准   |     |     | 物料编号: 30500030 |  |      |     |               |  |