


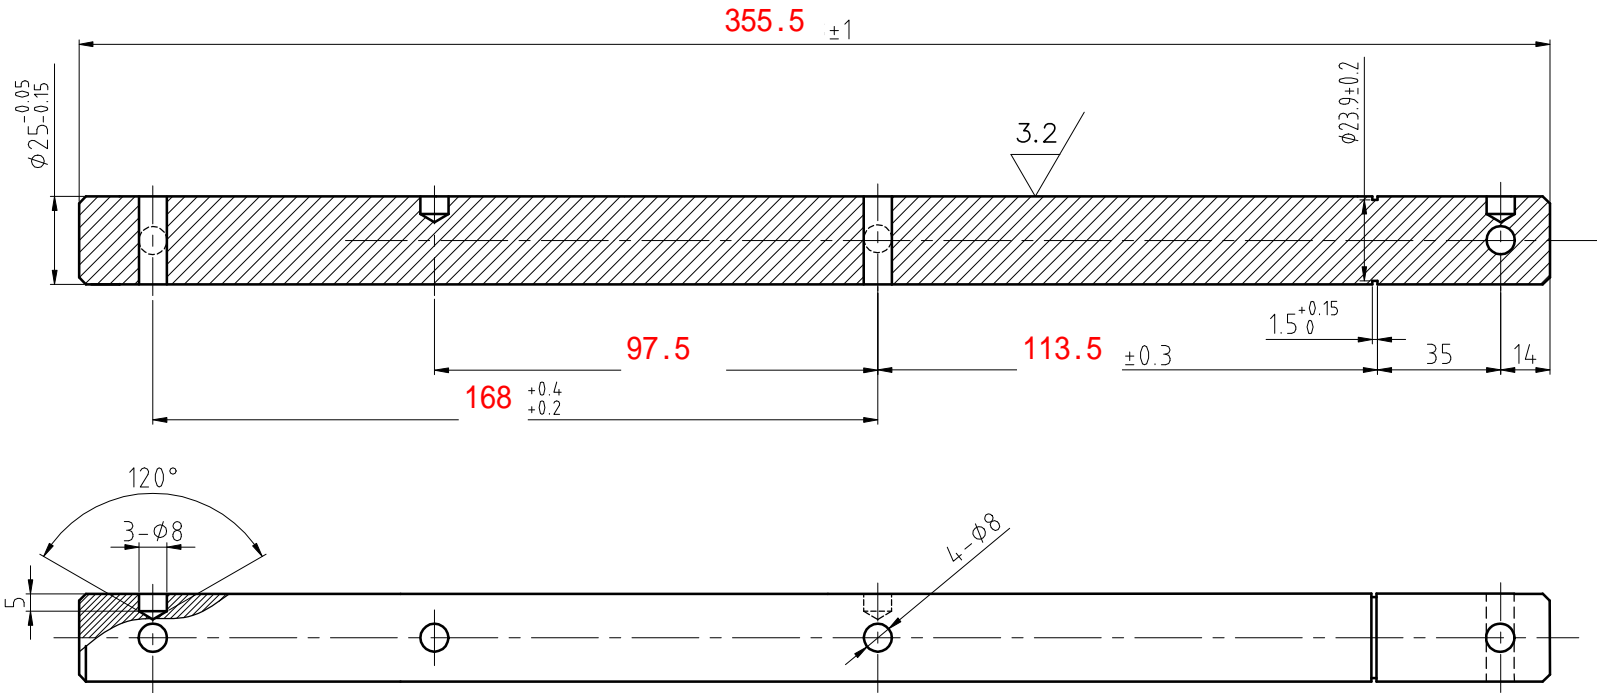
[illegible]

常用		 宁波奥德普电梯部件有限公司				
						
保留	核准 APPROVED	日期 DATE	2016.3.15	重量 WEIGHT	比例 SCALE	名称 TITLE
	制图 DRAWN	舒佳乐	3/15			联动机构
	设计 DESIGNED	舒佳乐	3/15		1:9	
	审核 CHECKED	周正	3/16	共 3 张 第 1 张		
一次	达文丽 3/16					
				图号 DWGNO	OX-210BTX	
						版本 00

图号 DWGNO	品名 DESCRIPTION	DEF	部件代号 MATERIAL CODE	品/群 ITEM	L番	材料代号-材料规格 MATERIAL	单位	切 断	购 入	加 工 涂 装	涂 装 以 外	热处理 HTTR	变 更 品 号 TEM	所要数 REQD PER SET
-01	长转轴		OX-210BT-17(右)	G01		Q235A-Ø25*418							-01	
-02	长转轴		OX-210BT-17(右)	G02		Q235A-Ø25*438							-02	

其余 $\nabla 6.3$



技术要求


- 边角去毛刺, 未注倒角处 $2 \times 45^\circ$ 。
- 表面镀白锌, 锌层厚度不小于 $8 \mu\text{m}$ 。

用途	G01(L=240mm)	G02(L=260mm)
A	80mm	100mm
B	418±0.8mm	438±0.8mm

标记	处数	分区	签名	日期 DATE	更改内容 CHANGE	标记	处数	分区 PLACE	签名	日期 DATE	更改内容 CHANGE

常用	核准 APPROVED	日期 DATE	2016. 3. 15	重量 WEIGHT	比例 SCALE	名称 TITLE	长转轴	图号 DWGNO	OX-210BTX-17(右)	版本 00
保留	制图 DRAWN	设计 DESIGNED	舒佳乐 3/16		1:2					
一次	审核 CHECKED		李煜 3/16	共 张 第 张						

图号 DWGNO		OX-210BT-16										变 品号 更 TEM		所要数 REQD PER SET	
变 序号 更 ITEM	品 名 DESCRIPTION	DEF	部件代号 MATERIAL CODE	品/群 ITEM	L 番	材料代号-材料规格 MATERIAL		单 位	切 断	购 入	加 工 涂 装	涂 装 以外	热 处 理 HTTR	-00	
-01	短转轴		OX-210BT-16	01		Q235A-Ø25*315								-01	



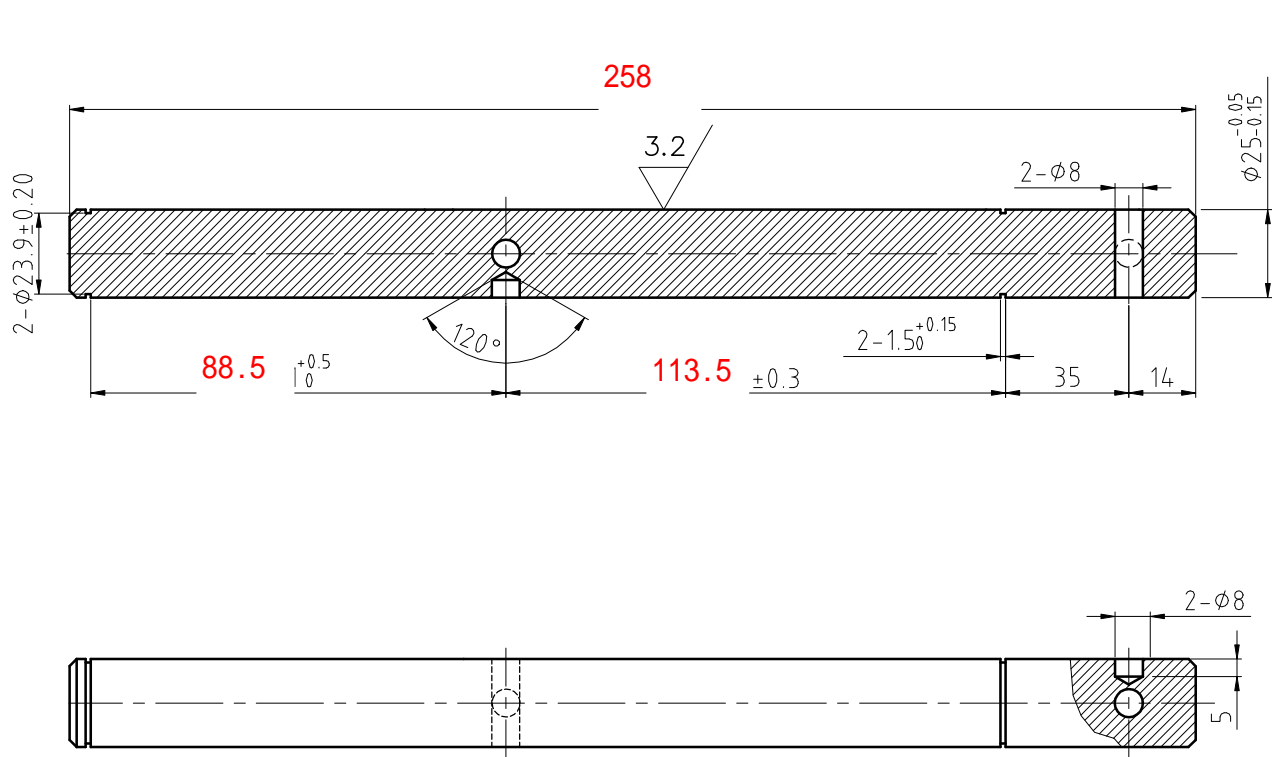


技术要求

- 边角去毛刺，未注倒角处 $2 \times 45^\circ$ ；
- 表面镀白锌，锌层厚度不小于 $8 \mu\text{m}$ 。

标记	处数	分区	签名	日期 DATE	更改内容 CHANGE	标记	处数	分区 PLACE	签名	日期 DATE	更改内容 CHANGE	常用	核准 APPROVED	日期 DATE	2016.3.15
												保留	制图 DRAWN	舒佳乐	重量 WEIGHT
												一次	设计 DESIGNED	舒佳乐	比例 SCALE
													审核 CHECKED	李 煜	1:2
														共 张	第 张
												宁波奥德普电梯部件有限公司		名称 TITLE	
												图号 DWGNO		短转轴	
												OX-210BTX-16		版本 00	

图号	21-18012-X0												变更	品号	所要数				
DWGNO													TEM		REQD PER SET				
变更	序号	品名	DEF	部件代号	品/群	L 番	材料代号-材料规格			单位	切	购	加	工	热处理	-00			
	ITEM	DESCRIPTION		MATERIAL CODE	ITEM		MATERIAL				断	入	涂	装	涂装以外	HTTR			
	-01	弹簧约束板		0X-210BT-12	01		Q235A/5T									-01	2		

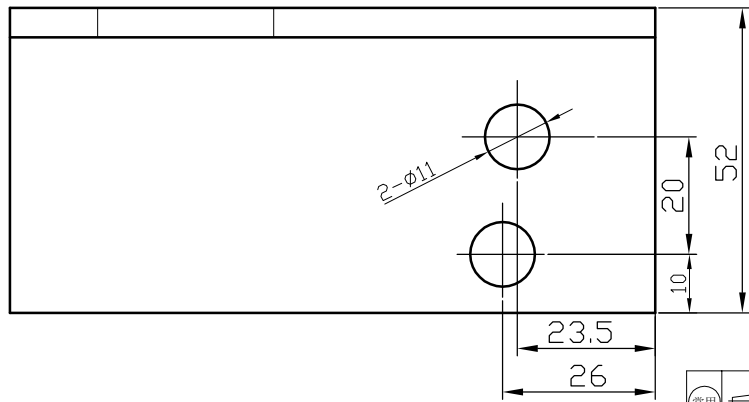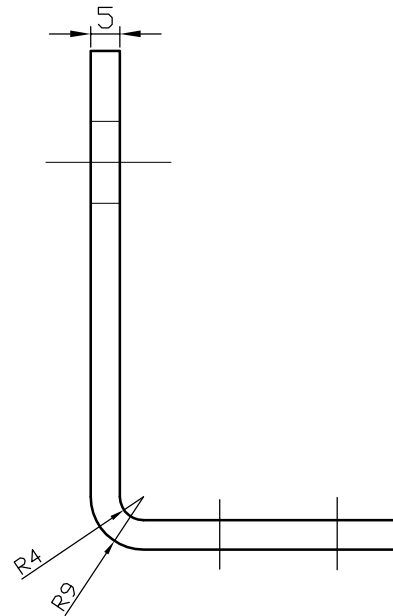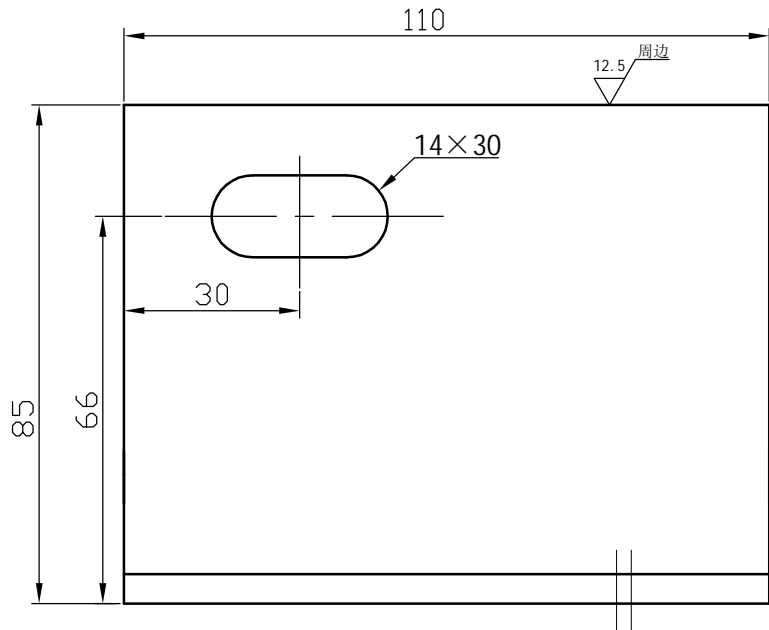

技术要求：
1. 边角去毛刺；
2. 表面电镀蓝白锌。

--	--	