


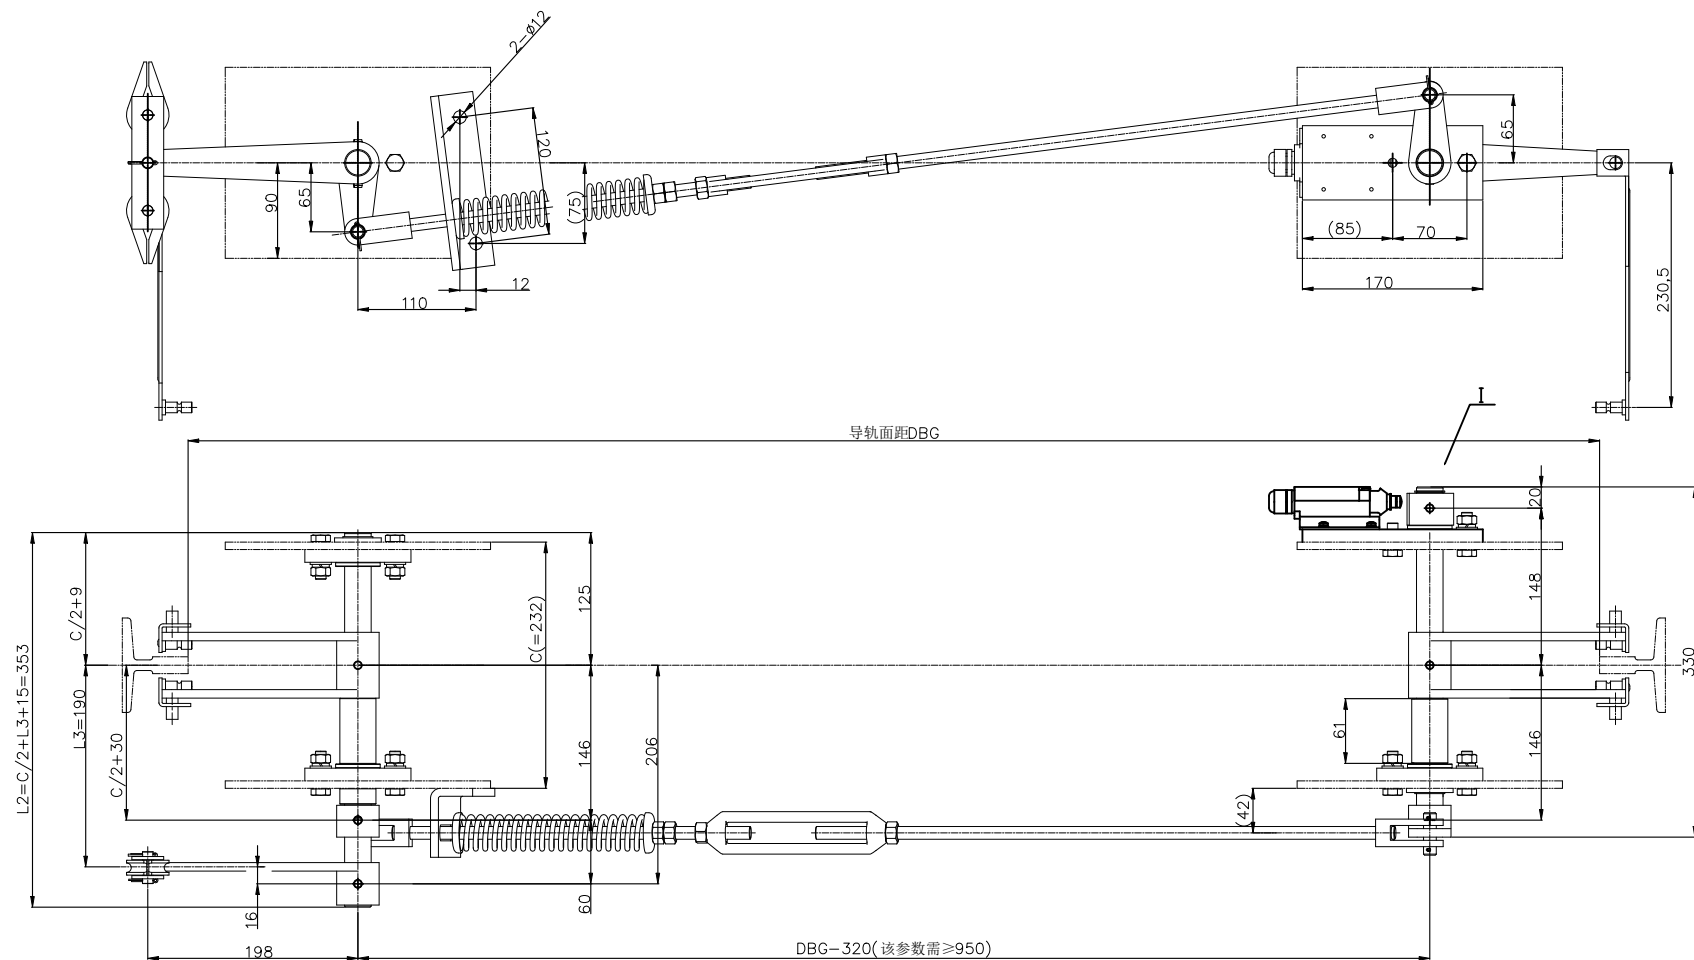


技术说明:

- 1、本件为下提拉式形式布置结构;
- 2、本图设计时安装侧板厚度按 $\leq 7\text{mm}$ 参数确定;
- 3、本件中安全开关为自动复位开关。
- 4、本图中各件位置可根据客户要求状态设定,具体制作时需注意相关参数的确定。
- 5、本图所有未注公差按GB/T1184-K,GB/T1804-m执行。

						 宁波奥德普电梯部件有限公司 NINGBO AODEPU ELEVATOR COMPONENTS CO.,LTD.		
标记	处数	分区	更改文件号	签名	年、月、日	阶段标记 重量 比例		
设计			标准化					
审核							14.7	1:5
工艺			批准			共 张 第 页		0X188T



GB/T 1804-

OX188T.1-4

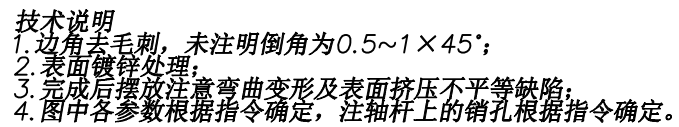

						Q235A	宁波奥德普电梯部件有限公司	
							长轴杆	
标记	处数	分 区	文件更改	量 名	年月日			
设 计			标准化					
校 对						阶段标记	重量	比例
审 核							1.46	4:5
工 艺			批 准			版本:		0X188T.1-4

6.3/

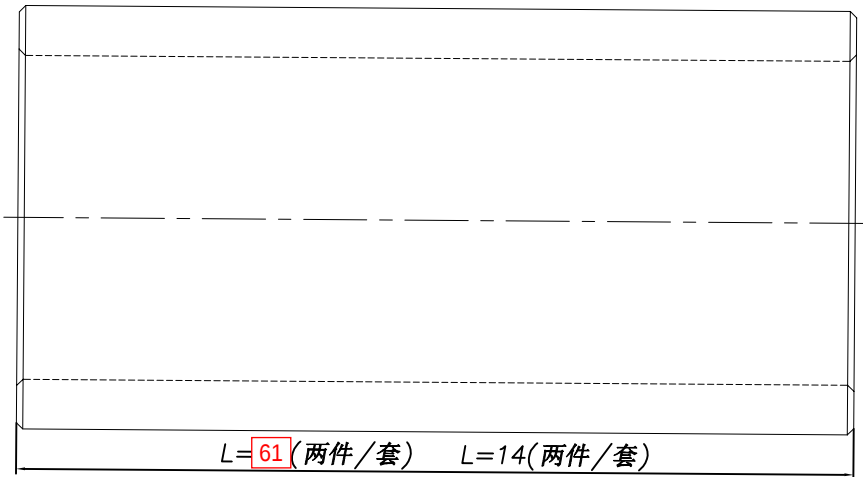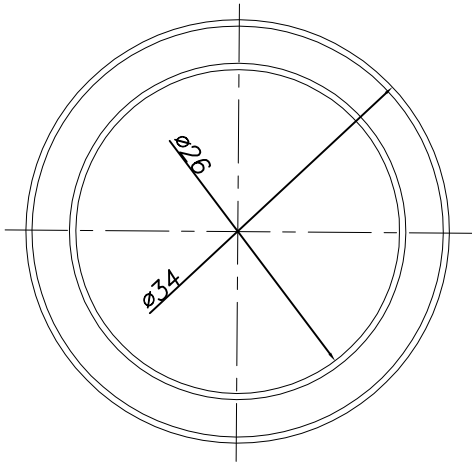

技术说明

- 1. 边角去毛刺，未注明倒角为 $0.5\sim 1.0\times 45^\circ$ ；
- 2. 图中衬套长度根据指令确定；
- 3. 表面镀锌处理。

						20#			宁波奥德普电梯部件有限公司			
											衬套	
标记	处数	分	区	文件更改	签名	年月日	阶段标记		重量	比例	0X-188T.1-5	
设计				标准化								
校对												
审核												
工艺				批准			版本:					

