


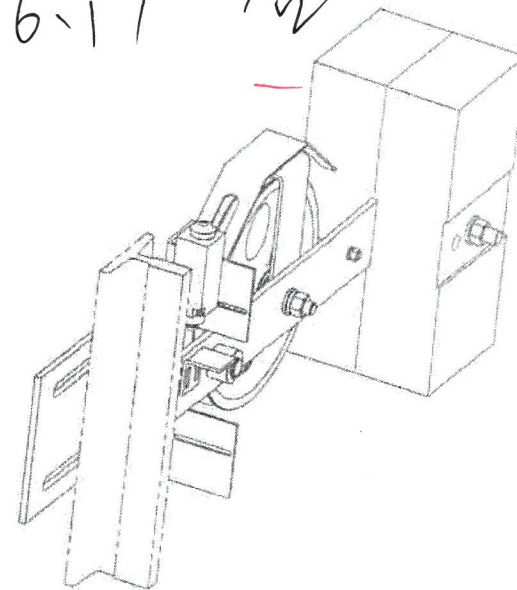


此外还有 105 型 隔膜器经试验证明




[illegible]

杭州西奥电梯有限公司会签章			
西奥图号	XOA2619 ABS		
西奥件号	001 ~ 008		
确认人	胡永春	日期	2011.7.22
共 1 页, 第 1 页	CA号	CA-D219072	

①	配电箱改为强	强	2021.7.21	 宁波奥德普电梯部件有限公司 宁波市鄞州区...
②	配电箱环境位置确认	强	2021.7.19	
姓名	张强	张强	张强	总装示意图
设计	张强	张强	张强	张强
审核				张强
工艺				OX-200(ABS)

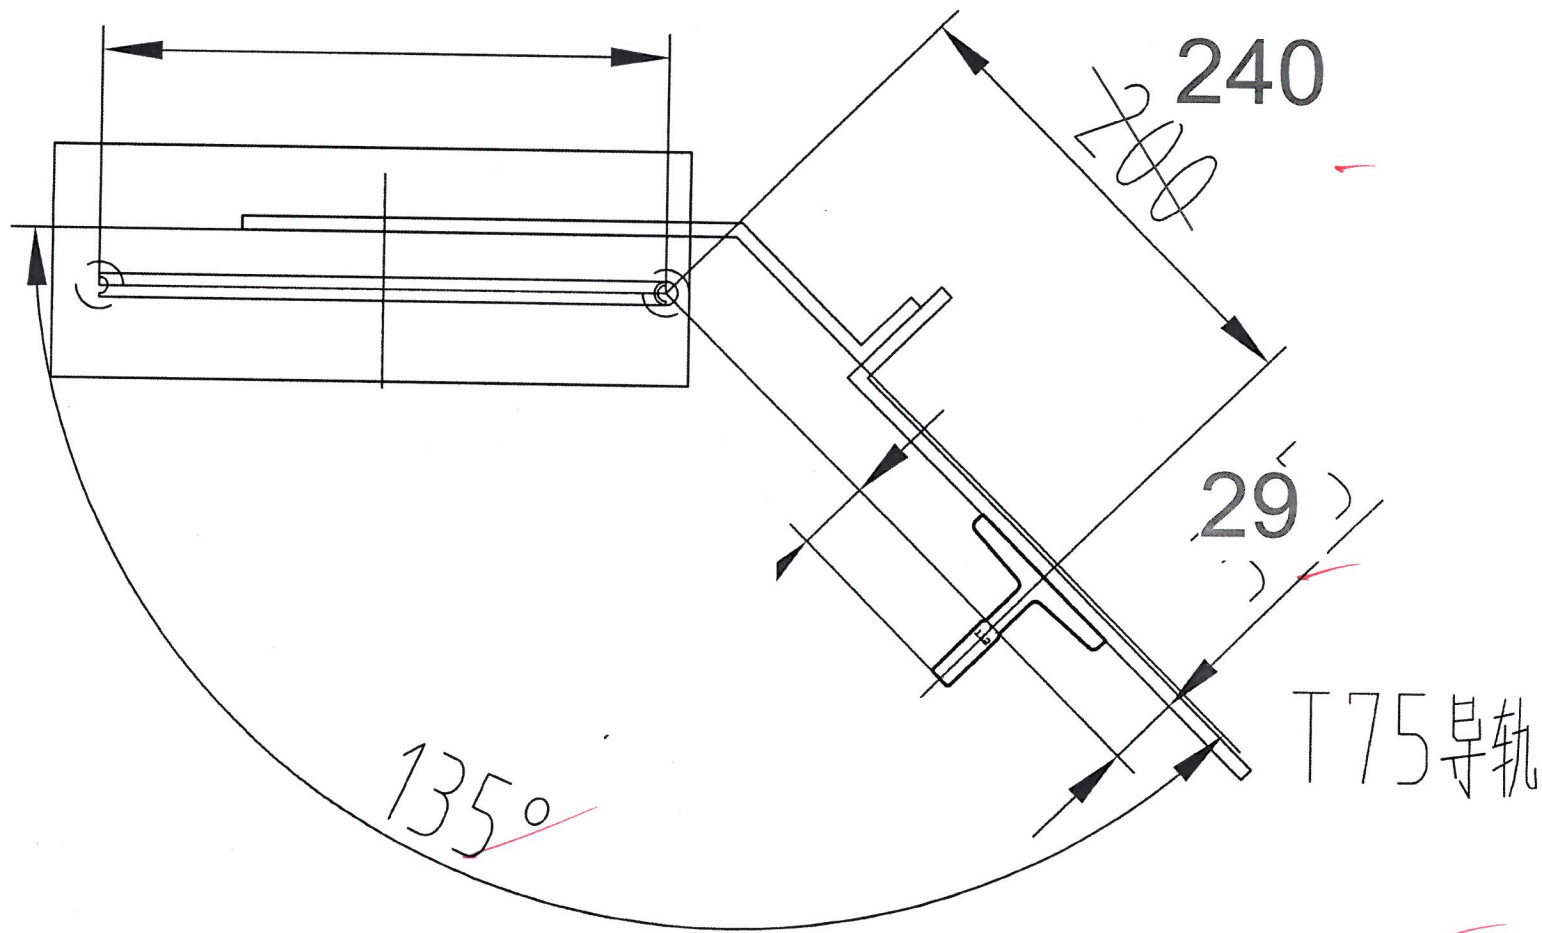




张紧装置非标示意图

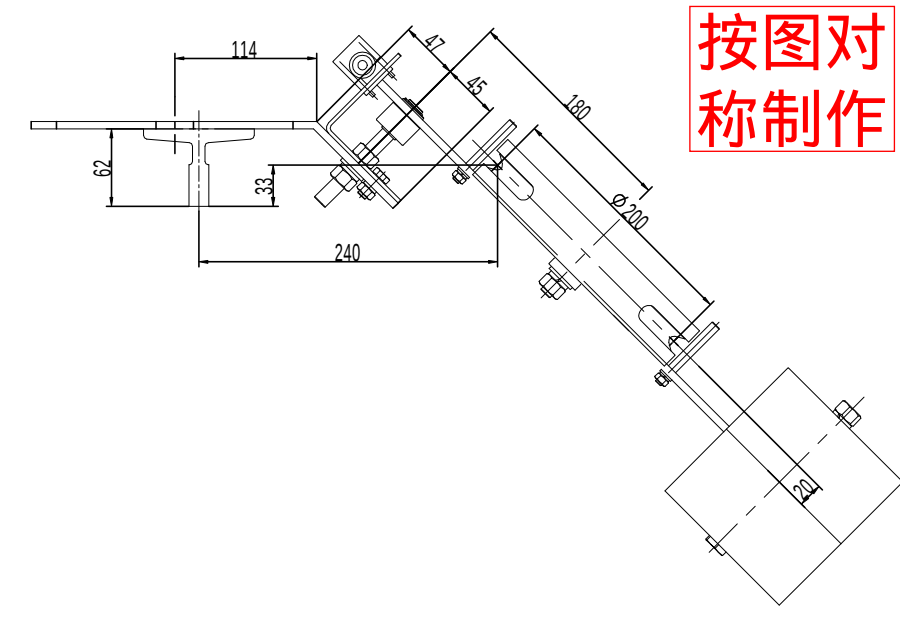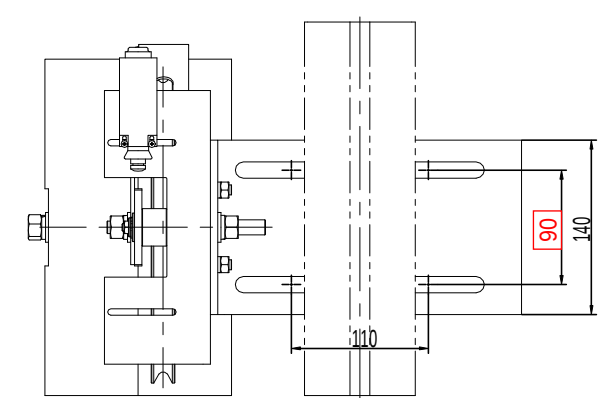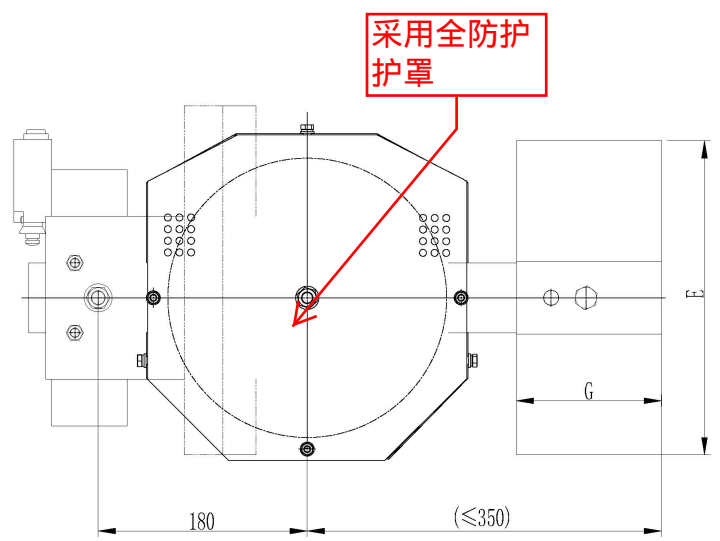

按图对
称制作




技术说明
1. 本件按 $\phi 240$ 绳轮绘制，具体使用时根据指令配装(注意绳轮节径、绳槽规格等)；
2. 配重的使用根据指令要求，本图按陪24kg铸铁配重绘制；
3. 参数A值根据实际使用时需将绳轮部分调整装配位置才可以实现；
4. 参数B与导轨位置及其绳轮情况对应，使用时需注意。

						总装图			宁波奥德普电梯部件有限公司	
									涨紧装置	
标记	处数	分区	文件更改号	签名	年、月、日	阶段标记	重量	比例	0X200	
设计			标准化				27.46	1:4		
校对										
审核										
工艺			批准			共 2 页	第 1 页			

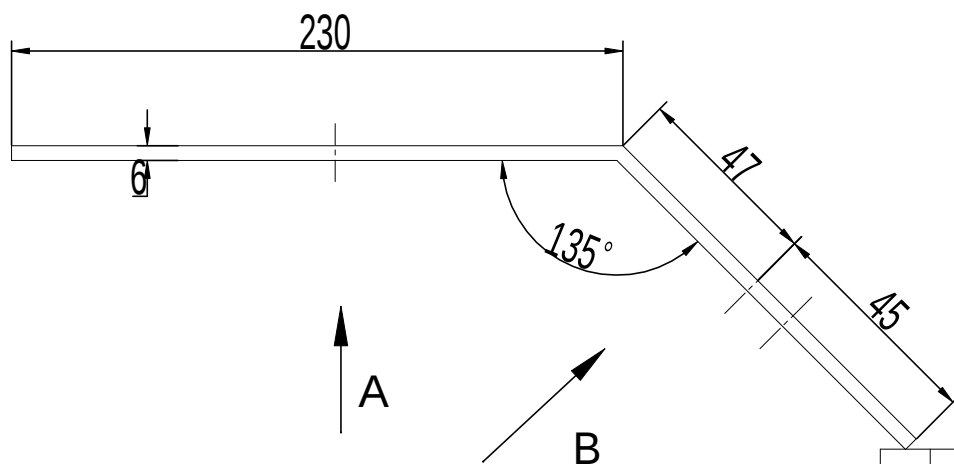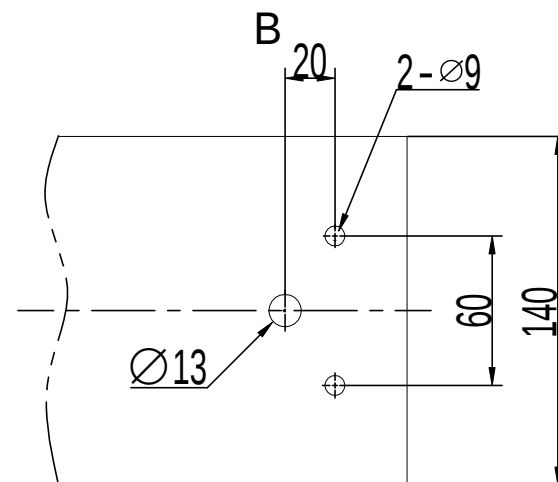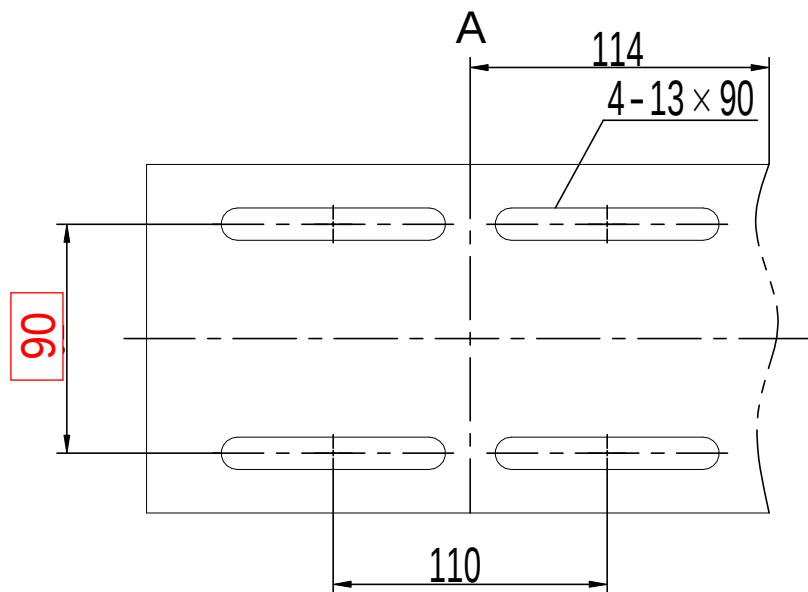

						Q235A/6.0			宁波奥德普电梯部件有限公司		
标记	处数	分 区	文件更改号	签 名	年月日						
设 计			标准化			阶段标记	重量	比例	安装底板		
校 对								1:2			
审 核									0X200.1-1		
工 艺			批 准			共 2 页 第 1 页					

其余 

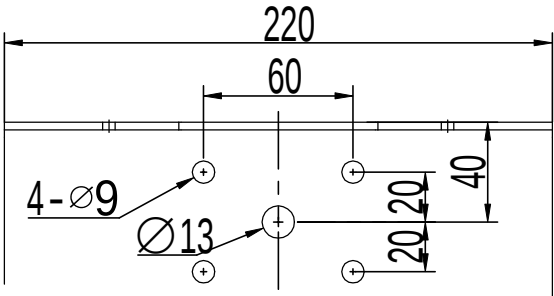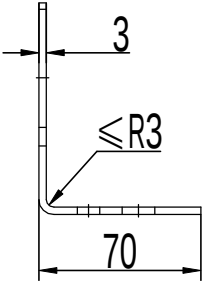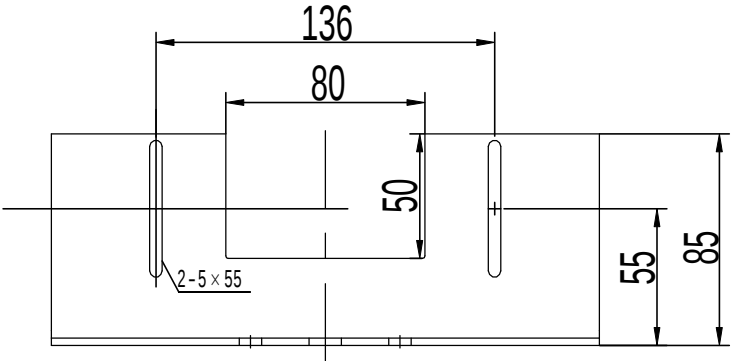

技术说明
1.本件按 $\phi 240$ 绳轮绘制，具体使用时根据指令配装(注意绳轮节径、绳槽规格等)；
2.配重的使用根据指令要求，本图按陪24kg铸铁配重绘制；
3.参数A值根据实际使用时需将绳轮部分调整装配位置才可以实现；
4.参数B与导轨位置及其绳轮情况对应，使用时需注意。

材料名称	零件名称	颜色	比例
20500802	开关支架	黑色	1:1
20500802	开关支架	黑色	1:2
20500802	开关支架	黑色	1:5

						Q235A/3.0			宁波奥德普电梯部件有	
标记	处数	分 区	文件更改号	签 名	年月日				开关支架	
设计			标准化			阶段标记		重量		
校对									0.635	4:5
审核										
工艺			批准			物料编号 20500080(毛坯)			0X200.1.1-1	