
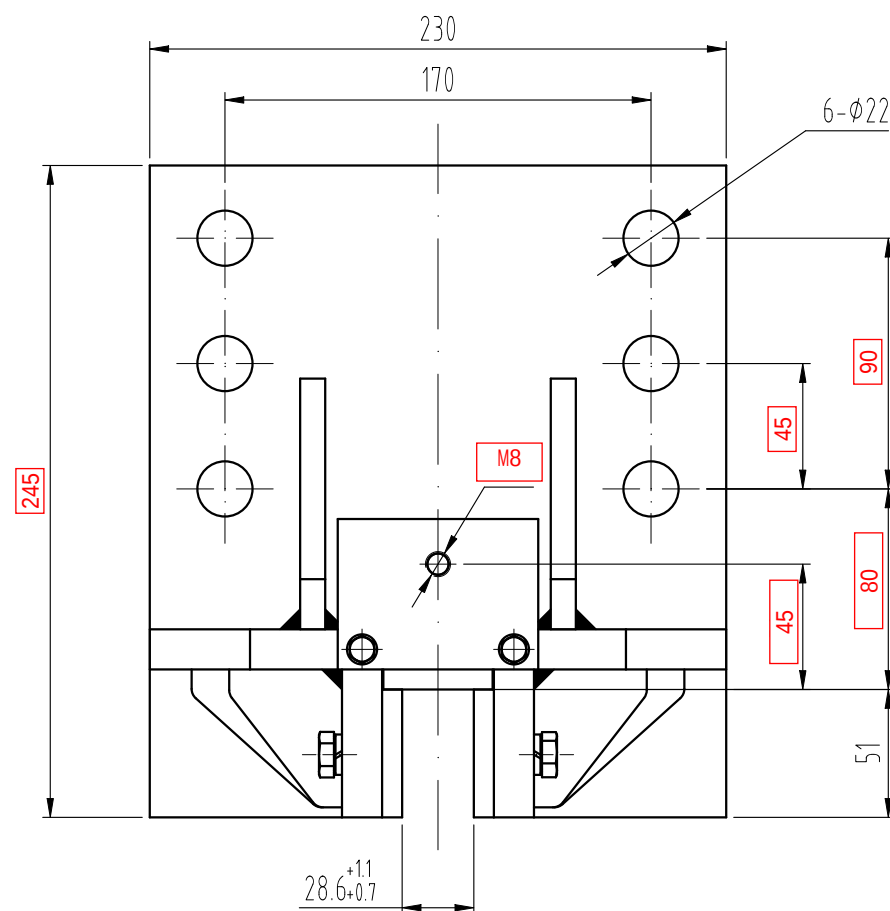
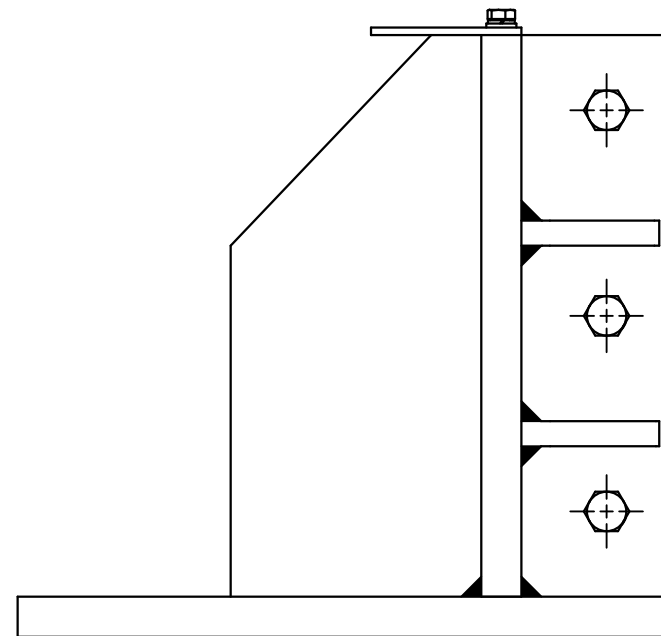
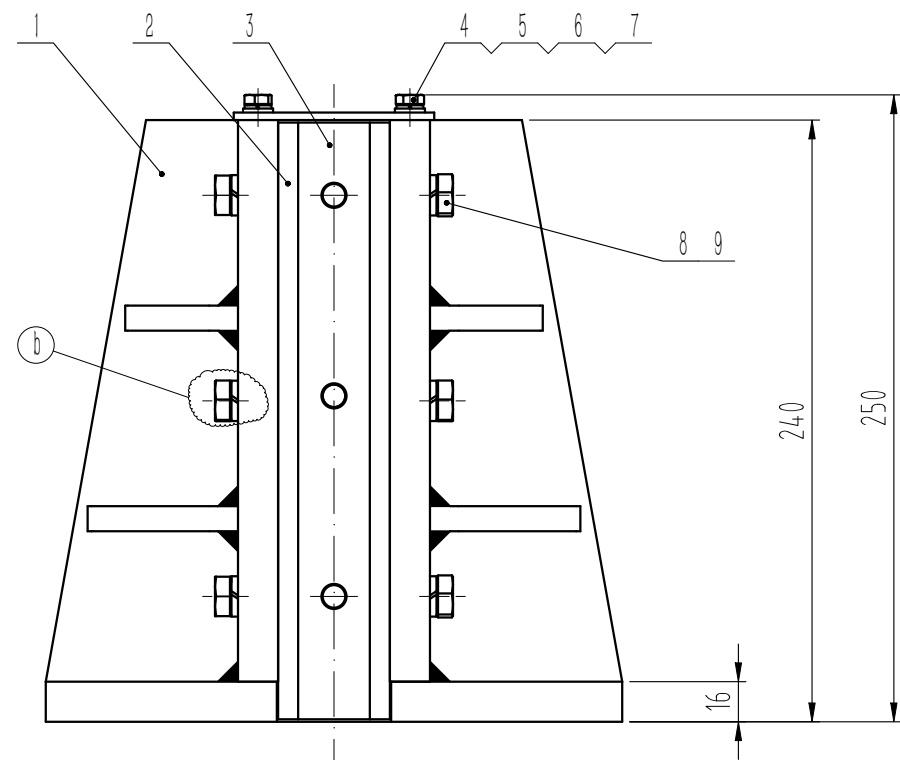


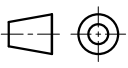

技术要求:



- 1 连接坚固可靠;
- 2 导轨宽度: 28.6mm;
- 3 与OX-588(T=28.6mm)配合使用

-09	弹簧垫圈		GB/T 93/10						-09	9
-08	螺栓		GB/T 5783/M10x25						-08	9
-07	弹簧垫圈		GB/T 93/6						-07	2
-06	平垫圈		GB/T 97.1/6						-06	2
-05	螺栓		GB/T 5783/M6x12						-05	2
-04	盖板	DWG	OX-17A-2						-04	1
-03	铜块2	DWG	OX-17A-1						-03	1
-02	铜块1	DWG	OX-17-1					借用件	-02	2
-01	底座	DWG	OX-17A.1						-01	1
-POS	名称	DEF	图号	G番	材料	涂装	备注	-POS	G03	

第一视角 				实施日期				 宁波奥德普电梯部件有限公司 NINGBO AODEPU ELEVATOR COMPONENTS CO., LTD.			
CC 关键特性								总装图		导靴	
设计	叶辉	23.11.23	标准化					阶段标记	重量	比例	OX-17 (T=28.6)
审核	胡建升	23.11.23								1:3	
工艺	竺钊辉	23.11.27	批准	俞礼园	23.11.27			第 3 张	共 3 张		

图幅: A3 Ver 1.4

①		增加中间螺栓、弹垫		叶辉	2022.7.20	审核	胡建升	23.11.23			
标记	处数	更改内容		签名	年月日	工艺	竺钊辉	23.11.27	批准	俞礼园	23.11.27

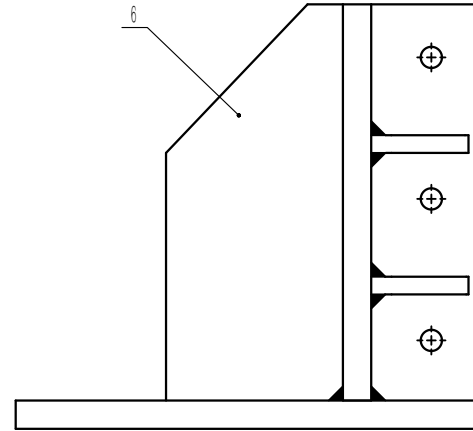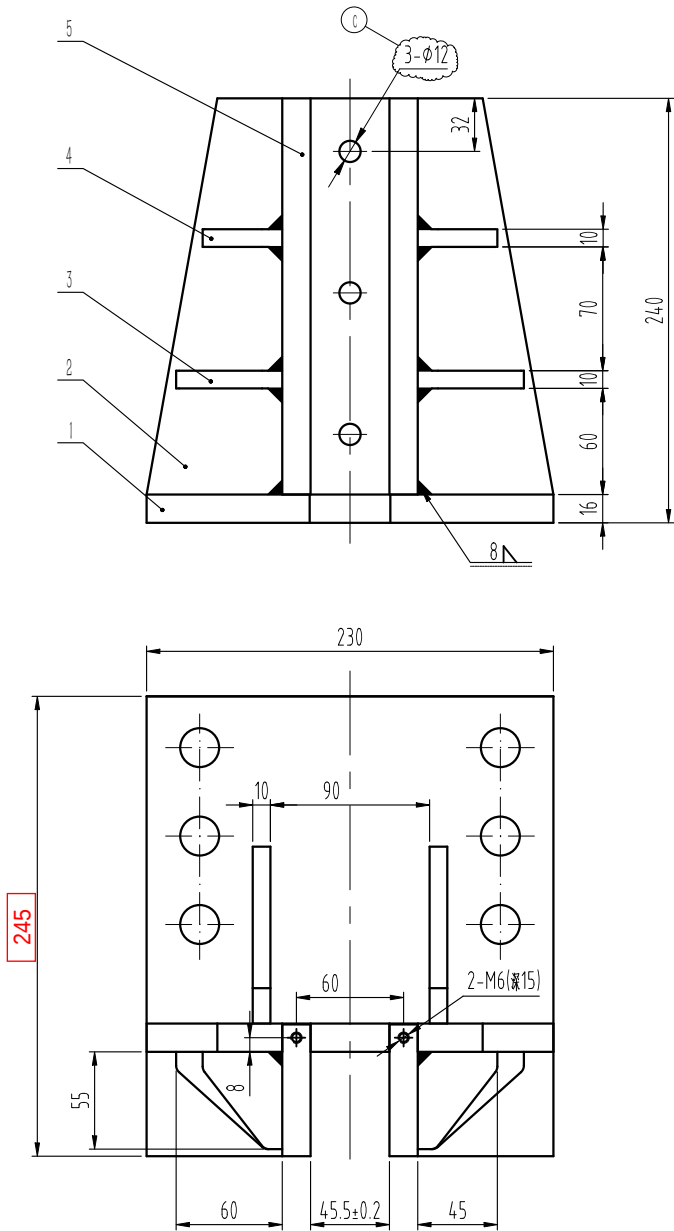


技术要求:

- 1 焊接牢固可靠, 无漏焊虚焊, 焊渣去净;
- 2 焊接均为角缝焊, 焊接高度8mm, 打磨清除焊渣;
- 3 2-M6螺纹孔焊接后再打孔;
- 4 表面喷塑处理, 颜色按生产指令确定。

-06	竖筋	DWG	OX-17.1-6				借用件	-06	2
-05	竖板	DWG	OX-17.1-5				借用件	-05	2
-04	横筋2	DWG	OX-17A.1-4					-04	2
-03	横筋1	DWG	OX-17A.1-3					-03	2
-02	横板	DWG	OX-17A.1-2					-02	1
-01	底板	DWG	OX-17A.1-1					-01	1
-POS	名称	DEF	图号	图番	材料	涂装	备注	-POS	G01

第一视角				实施日期			 宁波奥德普电梯部件有限公司 NINGBO AODEPU ELEVATOR COMPONENTS CO., LTD.					
CC		关键特性					焊接组件				底座	
设计	叶辉	23.11.23	标准化				阶段标记		重量	比例		
审核	胡建升	23.11.23									1:3	OX-17A.1
工艺	竺钊辉	23.11.27	批准	俞礼园	23.11.27	第 1 张	共 1 张					


其余 $\sqrt{12.5}$

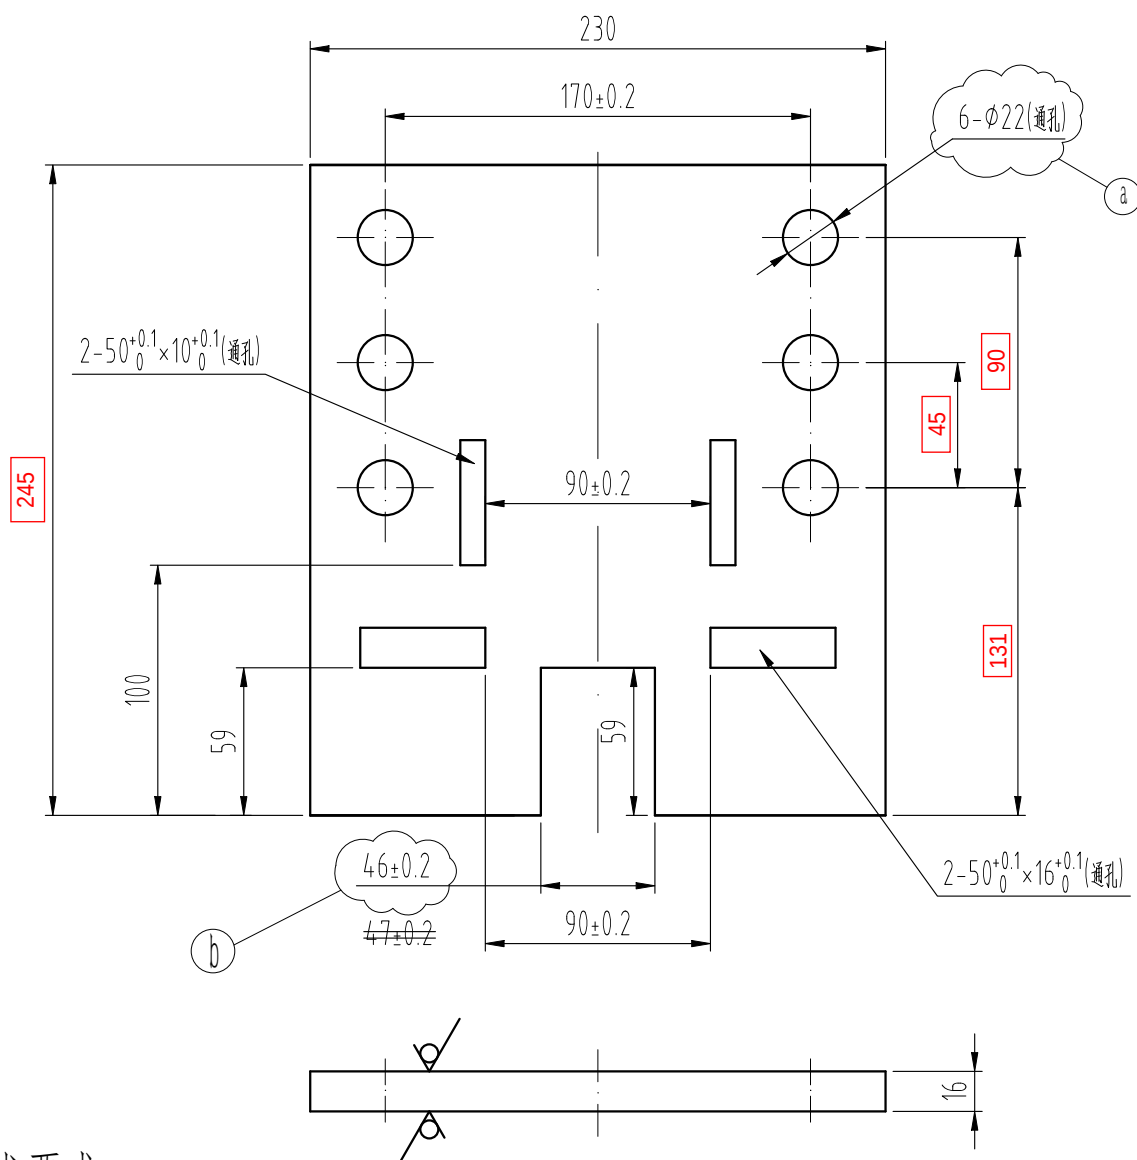

技术要求

1 去锐角毛刺，表面平整。

b		47改为46	叶辉	2023.11.20
a		增加2孔	叶辉	2021.12.6
标记	处数	更改内容	签名	年月日

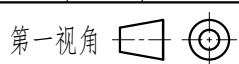

第一视角

实施日期

CC

关键特性



宁波奥德普电梯部件有限公司
NINGBO AODEPU ELEVATOR COMPONENTS CO., LTD.

钢板 16/Q235B

底板

设计	叶辉	2023.10.7	标准化		
审核	胡建升	2023.10.09			
工艺	竺钊辉	2023.10.10	批准	俞礼园	2023.10.10


阶段标记 重量 比例

第 1 张 共 1 张

0X-17A.1-1

图幅: A4 Ver 1.4

其余 12.5

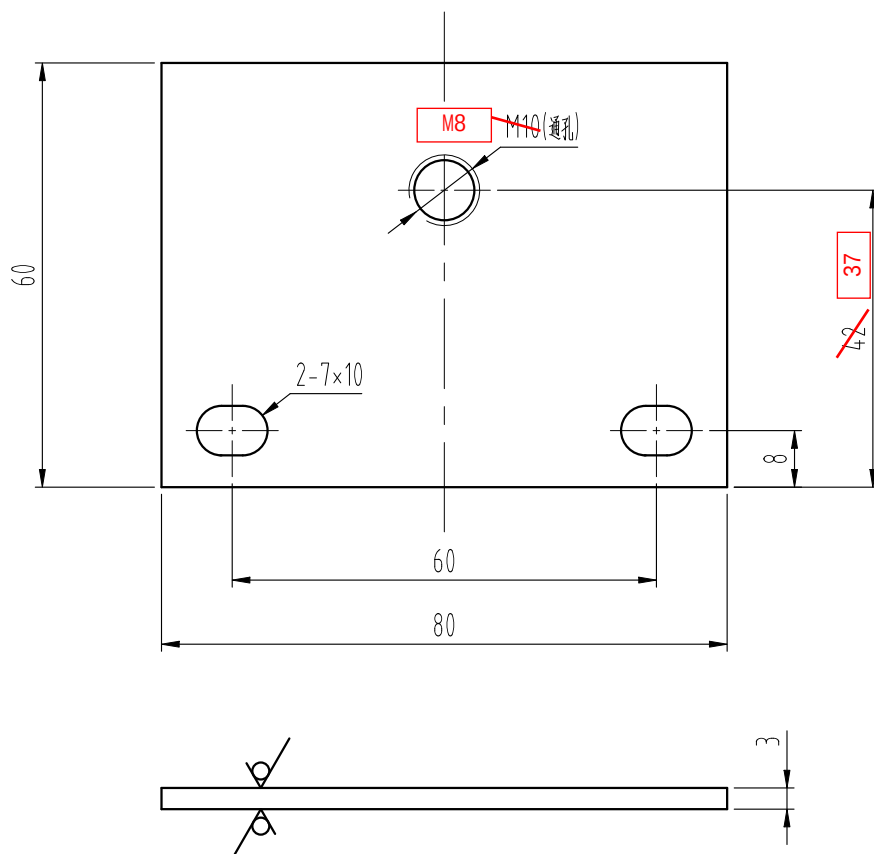


技术要求

- 1 去锐角毛刺，表面平整；
- 2 表面喷塑处理，颜色按生产指令确定。

标记	处数	更改内容	签名	年月日

第一视角 

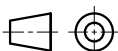

实施日期

CC 关键特性



宁波奥德普电梯部件有限公司
 NINGBO AODEPU ELEVATOR COMPONENTS CO., LTD.

钢板 3/Q235B

盖板

设 计	叶辉	23.11.23	标准化		
审 核	胡建升	23.11.23			
工 艺	竺钊辉	23.11.27	批 准	俞礼园	23.11.27

阶段标记	重 量	比 例
------	-----	-----

					1:1
第 1 张				共 1 张	

0X-17A-2

图幅: A4 Ver 1.4