

* 优选对应型号	XTA2619ADS	确认	周腾飞
会签确认日期	2024.8.5	批准	蔡时杰
件号备注	XTA2619ADS 001~017		
共 乙 页, 第 1 页		授权	DM241094

- 1 本图为0X-300张紧装置示意图,为嘉兴优迈重工定制;
- 2 张紧轮和摇杆组件应转动顺畅、灵活、无卡滞现象;
- 3 图中A尺寸可以适当进行调整,本件尺寸按图示要求;
- 4 图中绳轮根据限速器匹配选用,可装在摇杆的正反侧使用;
- 5 开关组件可按实际需要现场调整安装;
- 6 本件张紧轮为钢板轮。

--	--	

对应表

嘉兴奥德普工件号	奥德普型号	绳轮节距直径(mm)	钢丝绳公称直径(mm)	A	B	配重质量(KG)	配重材料	提升高度(m)	匹配导轨	L	M	N	H	备注
✓* XTA2619ADS001	AX300V031G01	230	6.3	320	315	18	重晶石	0~50	T89/T90	230	142	2-19×68	2-12.5×50	常规安装底板 常规开关板
XTA2619ADS002	AX300V031G02	230	6.3	320	315	30		50~100	T89/T90	230	142	2-19×68	2-12.5×50	
XTA2619ADS003	AX300V031G03	240	6.3	340	315	18		0~50	T89/T90	230	142	2-19×68	2-12.5×50	
XTA2619ADS004	AX300V031G04	240	8	340	315	30		50~100	T89/T90	230	142	2-19×68	2-12.5×50	
XTA2619ADS005	AX300V031G05	230	6.3	320	57.5	18		0~50	T114/T127	230	142	2-19×68	2-12.5×50	
XTA2619ADS006	AX300V031G06	230	6.3	320	57.5	30		50~100	T114/T127	230	142	2-19×68	2-12.5×50	
XTA2619ADS007	AX300V031G07	240	6.3	340	57.5	18		0~50	T114/T127	230	142	2-19×68	2-12.5×50	
XTA2619ADS008	AX300V031G08	240	8	340	57.5	30		50~100	T114/T127	230	142	2-19×68	2-12.5×50	安装底板、开关板等板 钢丝绳用 AX300V032
XTA2619ADS009	AX300V031G09	230	6.3	320	71	18		0~50	T140	250	160	2-22×68	0	
XTA2619ADS010	AX300V031G10	230	6.3	320	71	30		50~100	T140	250	160	2-22×68	0	
XTA2619ADS011	AX300V031G11	240	6.3	340	71	18		0~50	T140	250	160	2-22×68	0	
XTA2619ADS012	AX300V031G12	240	8	340	71	30		50~100	T140	250	160	2-22×68	0	常规安装底板 常规开关板 常规钢丝绳板 AX300V031
XTA2619ADS013	AX300V031G13	240	8	340	315	18		0~50	T89/T90	230	142	2-19×68	2-12.5×50	
XTA2619ADS014	AX300V031G14	240	8	340	57.5	18		0~50	T114/T127	230	142	2-19×68	2-12.5×50	
① XTA2619ADS015	AX300V031G15	240	6.3	340	46	18		0~50	T140	250	160	2-22×68	0	常规安装底板 常规开关板 常规钢丝绳板 AX300V031
② XTA2619ADS016	AX300V031G16	240	6.3	340	315	30		50~100	T89/T90	230	142	2-19×68	2-12.5×50	
③ XTA2619ADS017	AX300V031G17	240	6.3	340	57.5	30		50~100	T114/T127	230	142	2-19×68	2-12.5×50	



配重规格表



配重质量 (kg)	配重材料	D	F	G	E
18	重晶石	270	265	50	100
30		300	305	70	140

优先对应图号	XTA2619ADS	确认	周静
会签确认日期	2024.8.5	批准	陈桂杰
件号备注	XTA2619ADS001~017		
共 1 页, 第 2 页	授权	PM2H094	

图幅: A3 Ver 1.4

				第一视角		实施日期		AOEPU® 宁波奥德普电梯部件有限公司 NINGBO AODEPU ELEVATOR COMPONENTS CO., LTD.	
				CC 关键特性					
				设计	宋剑	20230821	标准化		
				审核	李民生	20240608	工艺		
				批准	陈桂杰	2024.8.5			
				阶段标记		重量	比例		
							1:1		
				第 2 张		共 2 张		张紧装置	
								AX300V031	

OX300.3-1(S)	基本尺寸	0~6	6~30	30~120	120~400	400~1000	1000~2000	2000~4000
	公差	0.1	0.2	0.3	0.5	0.8	1.2	2.0

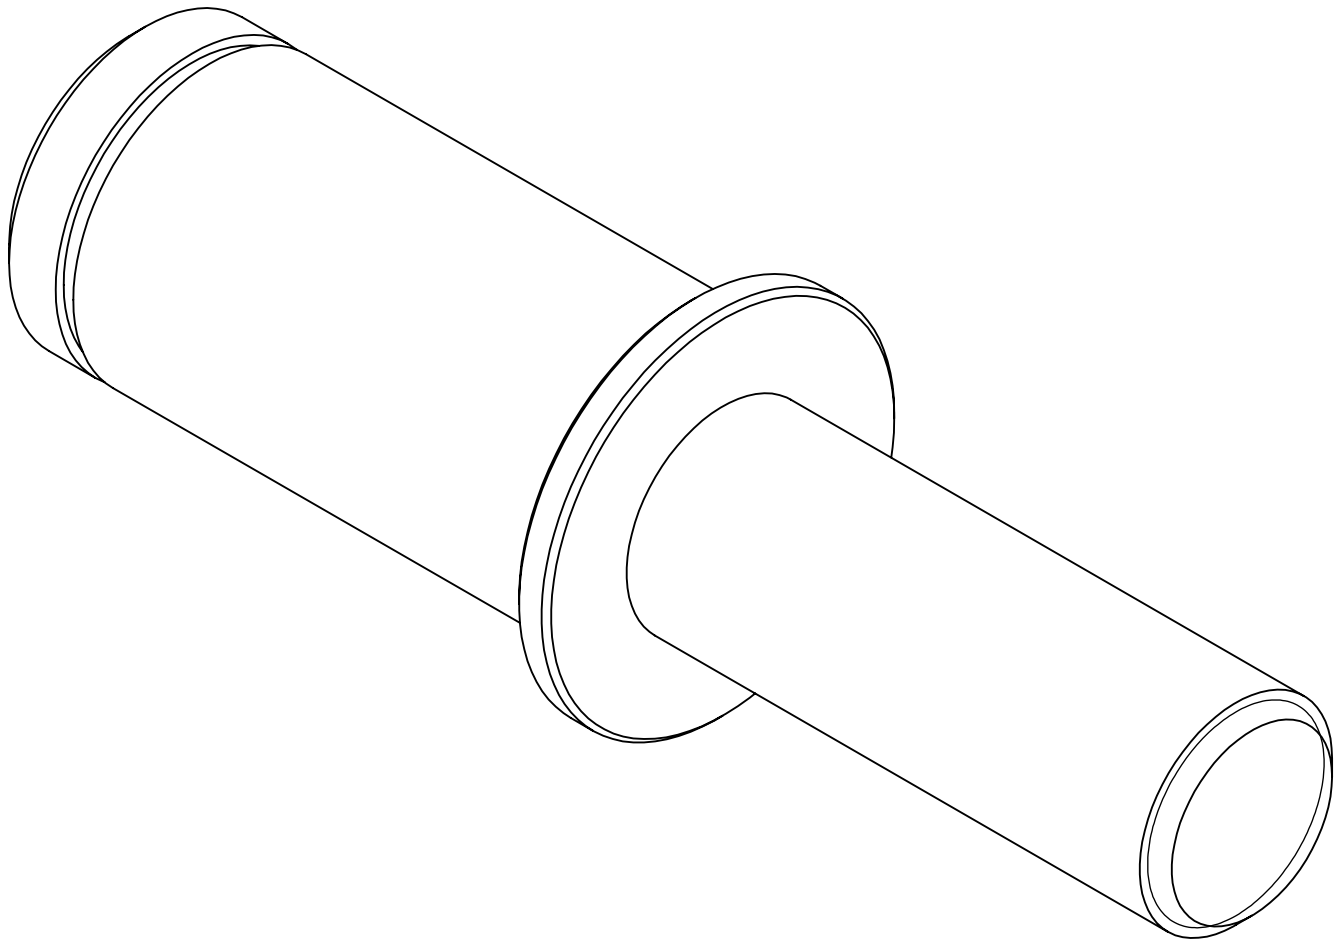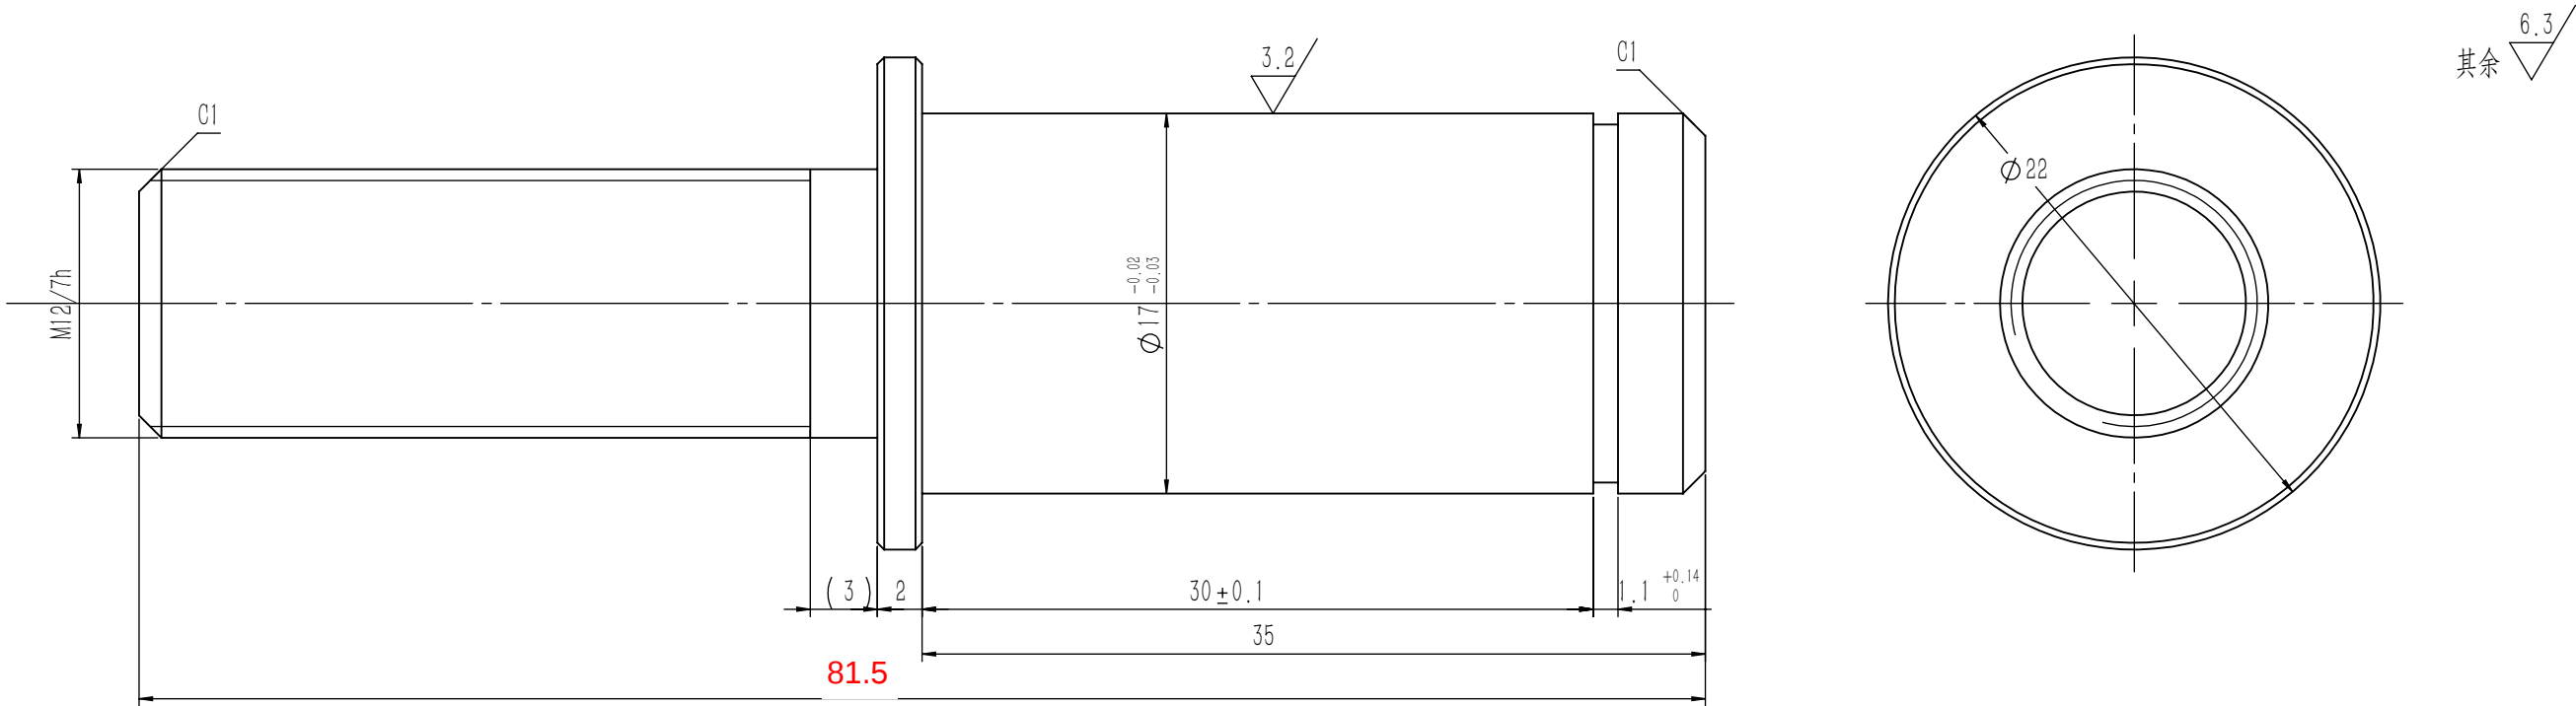

技术说明
1.边角去毛刺，未注明倒角为 $0.3\sim 0.5\times 45^{\circ}$ ；
2.表面镀锌处理；
3.本件适用于双轴承绳轮装配中。

借(通)用件登记
旧底图总号
底图总号
签 字
日 期




						20#/Φ22			宁波奥德普电梯部件有限公司	
									绳轮主轴(双)	
标记	处数	分 区	文件更改号	签 名	年、月、日	阶段标记			重量	比例
设 计			标准化						0.10	3:1
校 对										
审 核										
工 艺			批 准			共 1 张			第 1 张	OX300.3-1(S)

OX300.3-3D

GB/T 1804-m

线性尺寸	0~6	6~30	30~120	120~400	400~1000	1000~2000	2000~4000	半径/高度尺寸	0.5~3	>3~6	>6~30	>30	短边尺寸	≤10	>10~50	>50~120	>120~400	>400
线性公差	±0.1	±0.2	±0.3	±0.5	±0.8	±1.2	±2.0	倒圆/倒角公差	±0.2	±0.5	±1.0	±2.0	角度公差	±1°	±30′	±20′	±10′	±5′

全部 $\frac{6.3}{\nabla}$

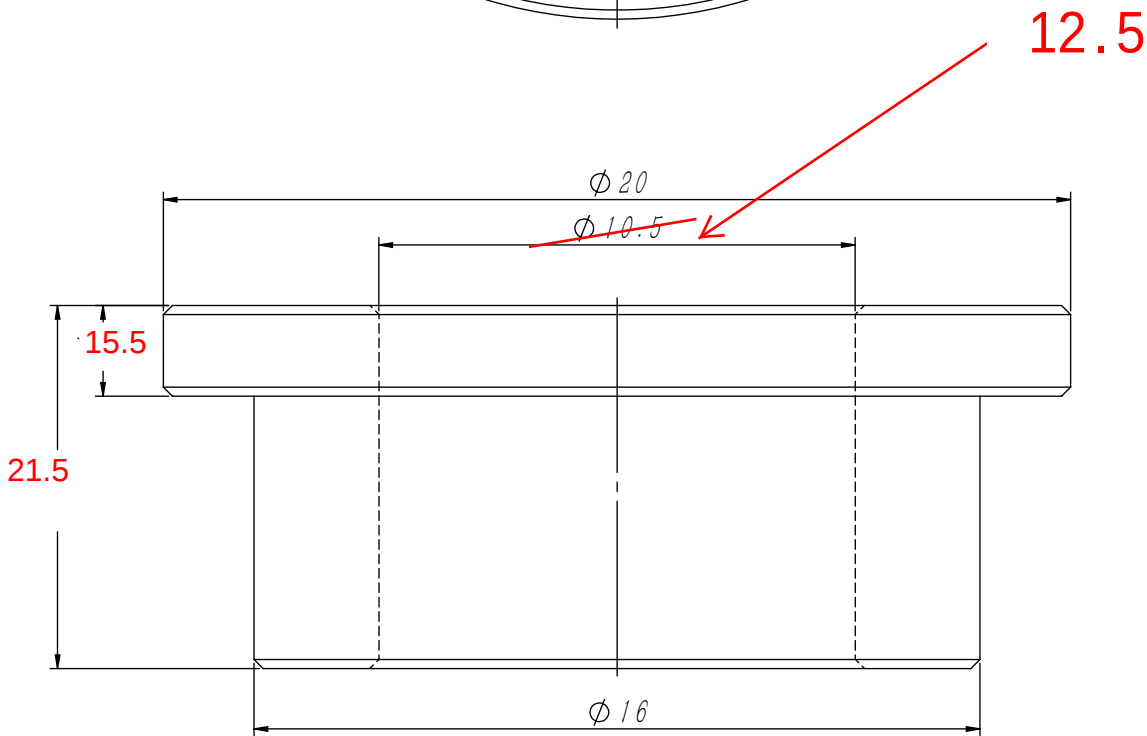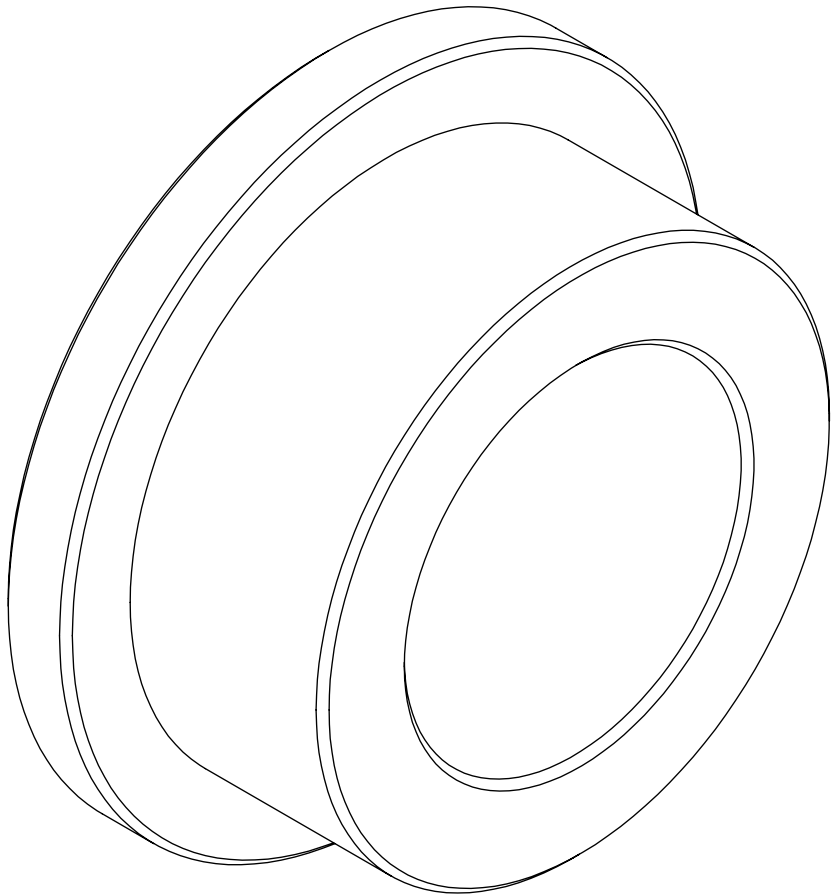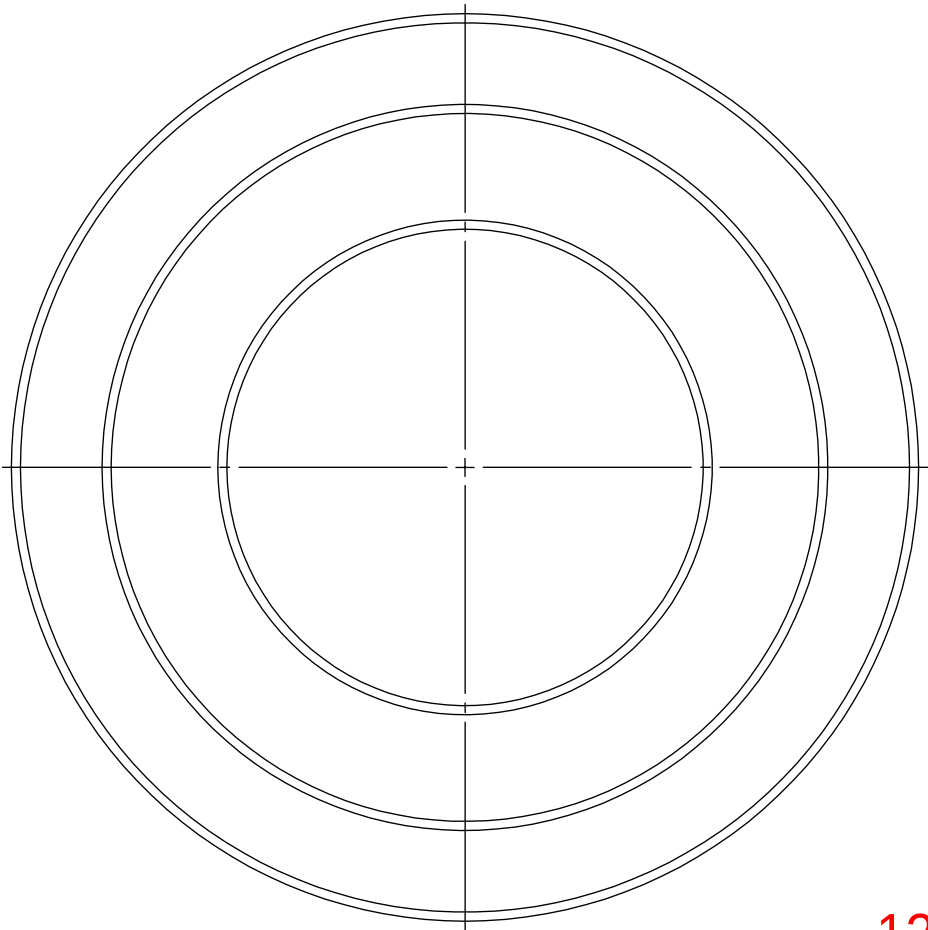

技术说明
1. 边角去毛刺，未注明倒角为 $0.3 \times 45^\circ$ ；
2. 表面镀锌处理。

借(通)用件登记
旧底图总号
底图总号

签字

日期

						20# / Φ20			宁波奥德普电梯部件有限公司	
									衬套	
标记	处数	分 区	文件更改号	签 名	年月日					
设 计			标准化			阶段标记		重量	比例	OX300.3-3D
校 对								0.01	6:1	
审 核										
工 艺			批 准			物料编号: 30500030				