


技术要求

件号：NBFJ04S075001 1. 本外购图为0X-012导靴的部分结构；


						外购图									
											副梁导靴				
标记	处数	分区	更改文件号	签名	年月日										
设计			标准化			阶段标记		重量	比例		NBFJ04S075				
校对									— —						
审核						共 1 张 第 1 张									
工艺			批准												

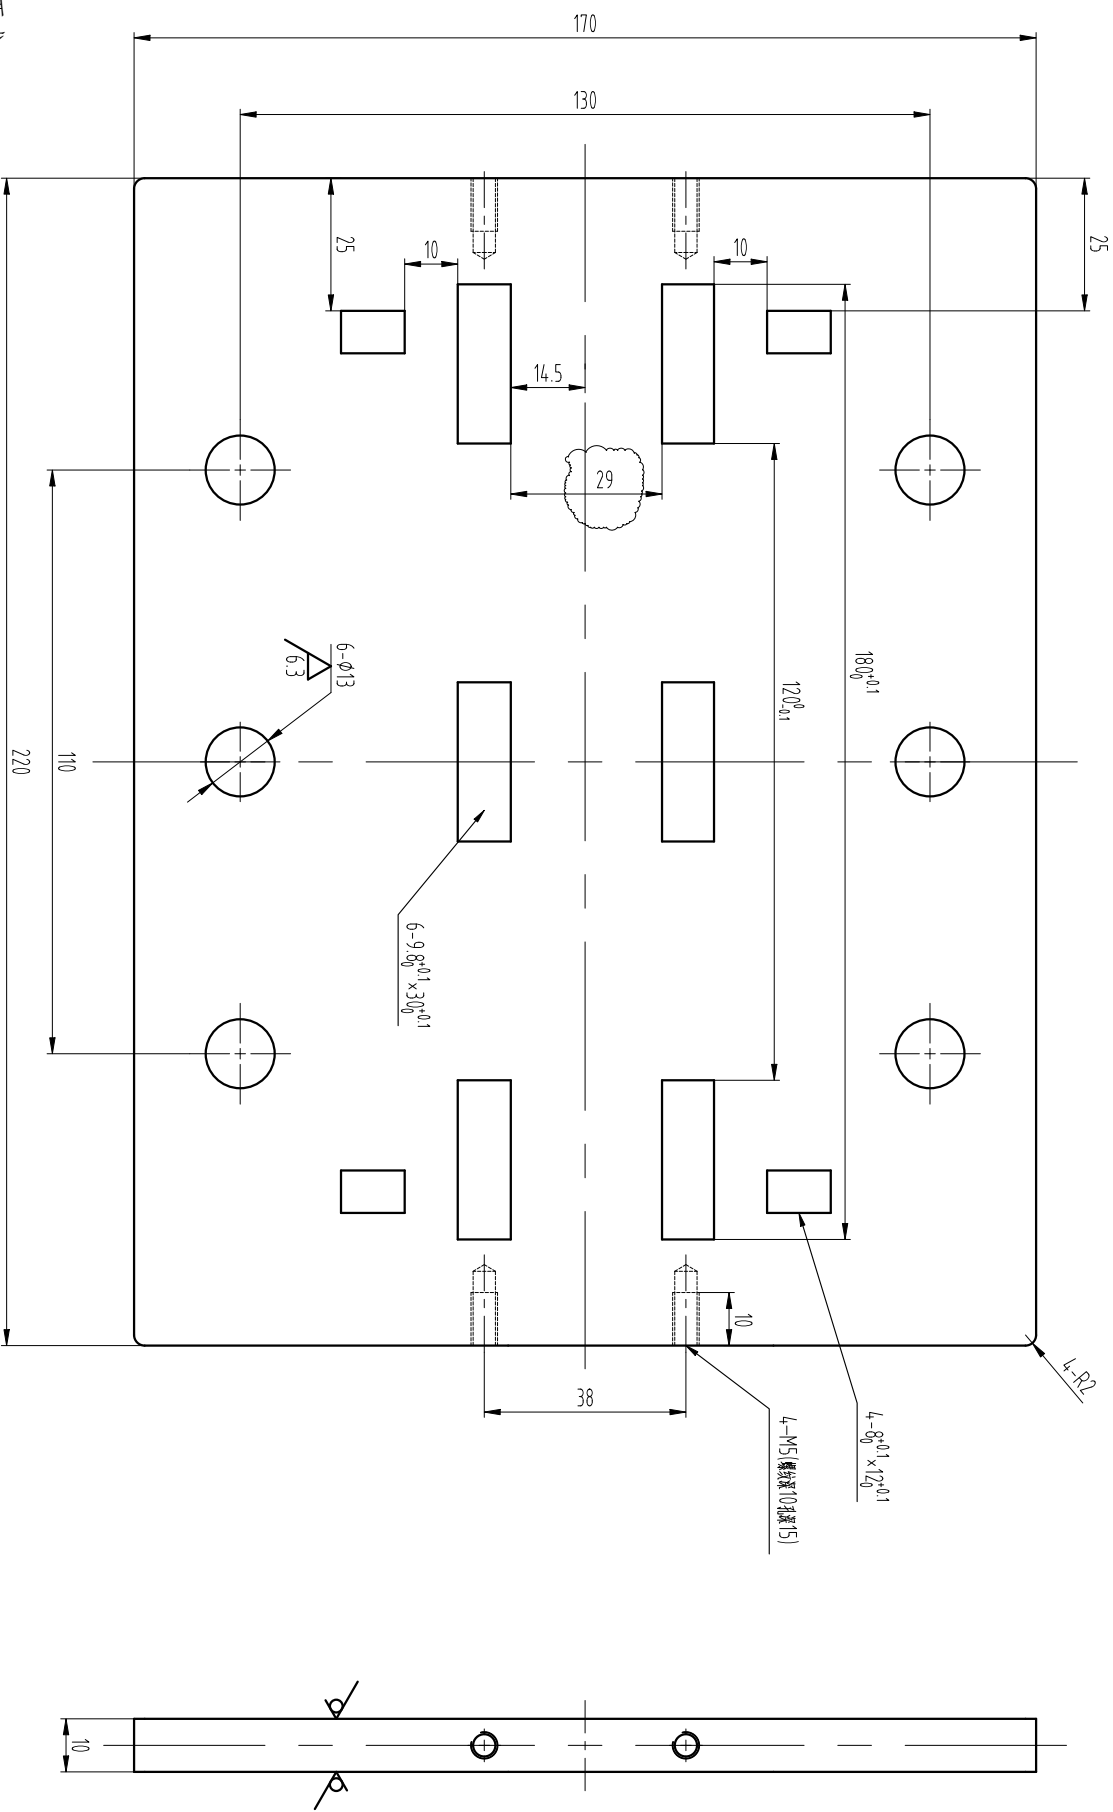

技术要求

1 去锐角毛刺, 表面平整。

1 去锐角毛刺，表面平整。									
				第一视角		实施日期		宁波奥德普电梯部件有限公司 NINGBO AODEPU ELEVATOR COMPONENTS CO., LTD.	
				CC 关键特性				钢板 10/Q235B	
				设计		叶辉		24.8.7	
								标准化	
				审核		舒佳乐		24.8.7	
				工艺		卢光园		24.8.12	
						批准		白卫宏	
						24.8.12			
				标记		处数		更改内容	
				签名		年月日			

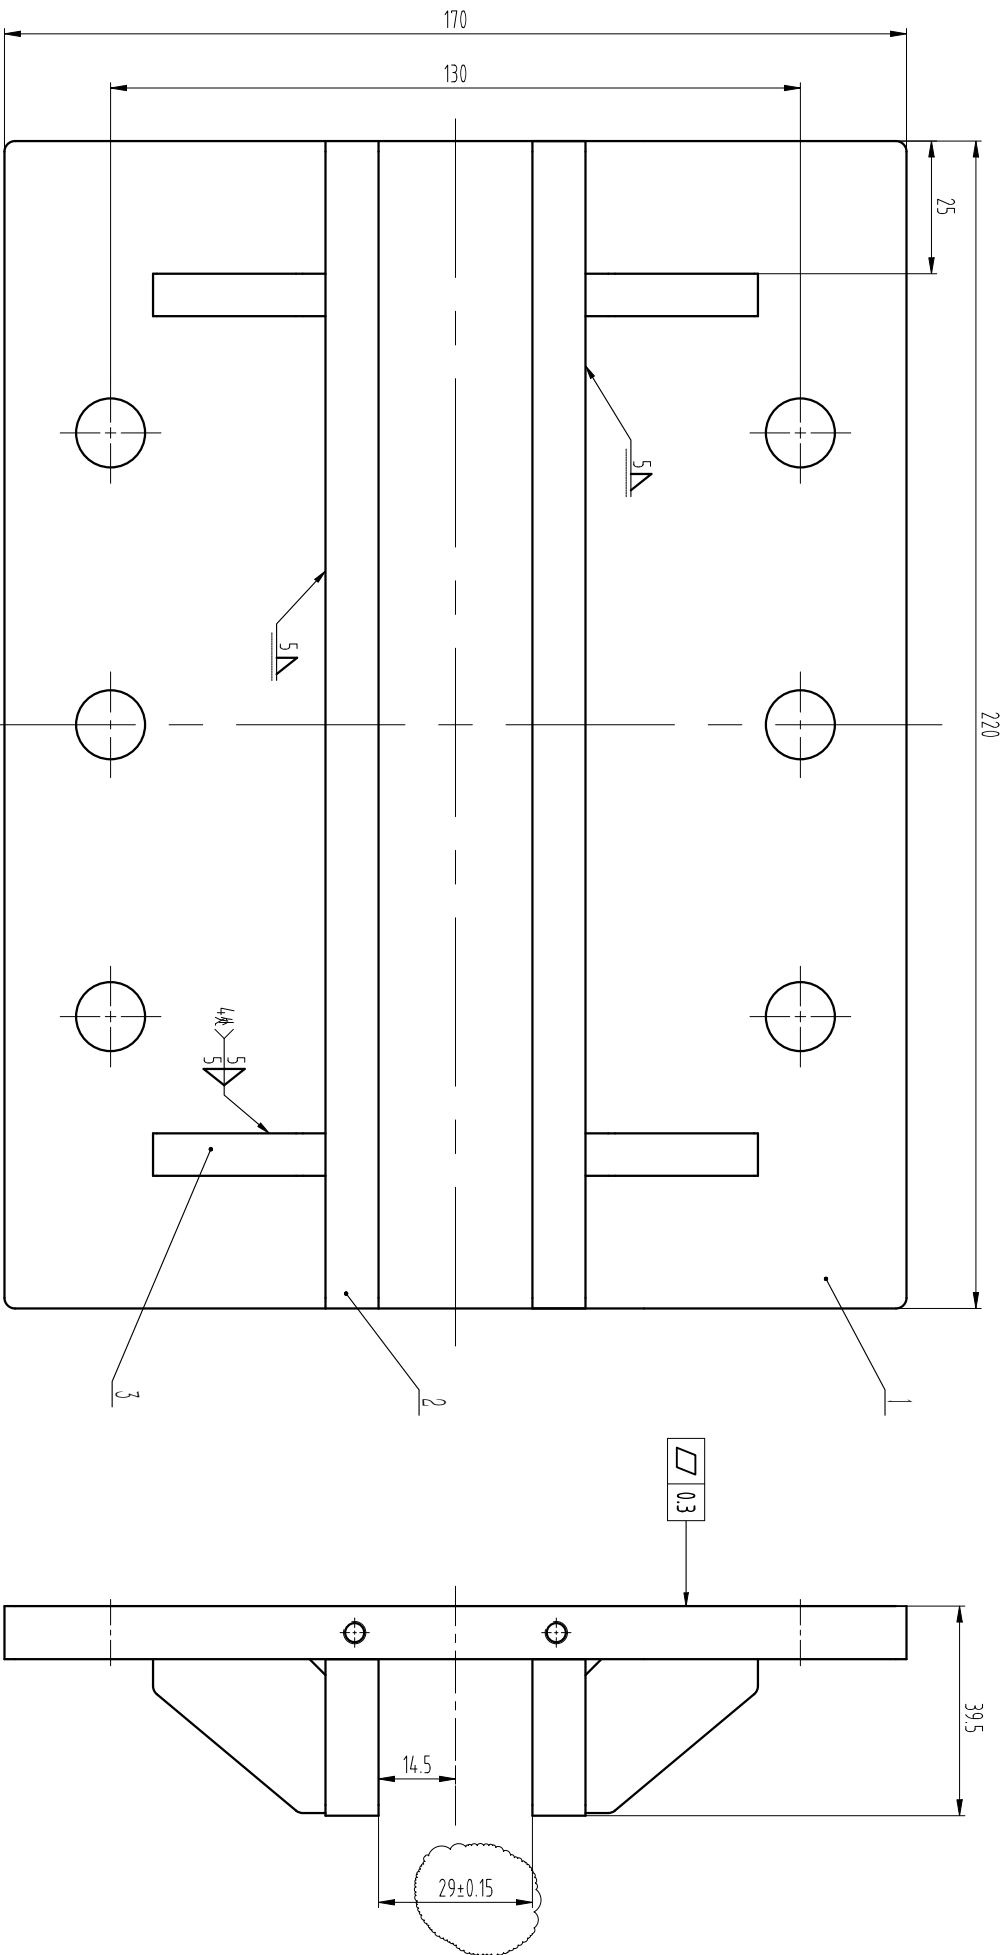

技术要求

1 焊接牢固可靠，无漏焊虚焊，焊渣去净；

2 表面喷塑处理，颜色按生产指令确定。

-03	靴衬架	DWG	OX12.2-3						-03	4
-02	侧板	DWG	OX12.2-4						-02	2
-01	靴衬底板	DWG	OX12.2-1						-01	1
-POS	名称	DF	图号	个	材料	油漆	备注		-POS	G01

第一视角	实施日期
关键特性	

宁波奥德普电梯部件有限公司
NINGBO AODEPU ELEVATOR COMPONENTS CO., LTD.

焊接件

靴衬架（和昌）

--	--	