
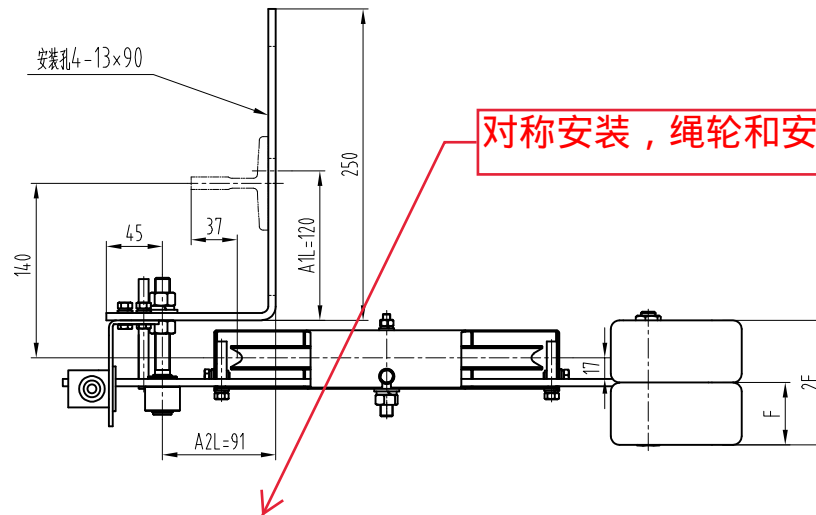


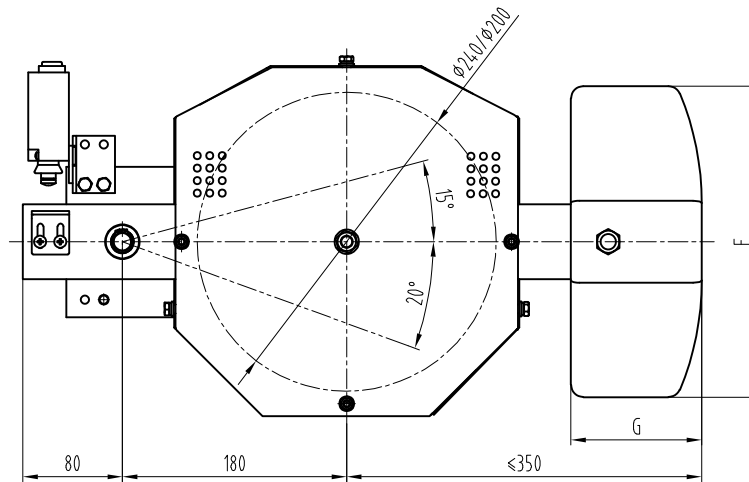

对称安装，绳轮和安装板在箭头侧

### 技术要求

- 1 本产品型号为OX-200(BG)，适用于全防护的情况；
- 2 现场安装需牢固可靠，必要时，安装底板可与导轨焊接牢固；
- 3 安装后，摇杆水平时，重块底部离地面垂直尺寸>200mm；
- 4 开关安装位置现场调节，要求能有效触发开关；
- 5 配重质量标识统一标注在配重块两侧。

|         |     |            |     |                       |            |
|---------|-----|------------|-----|-----------------------|------------|
| 第一视角    |     | 实施日期       |     | AODEPU® 宁波奥德普电梯部件有限公司 |            |
| CC 关键特性 |     | 总装示意图      |     | 张紧装置                  |            |
| 设计      | 胡建升 | 2022.09.13 | 标准化 | 阶段标记                  | 重量 比例      |
| 审核      | 刘晶  | 2023.04.04 |     | B                     | 1:4        |
| 工艺      | 竺钊辉 | 2023.04.04 | 批准  | 俞礼园                   | 2023.04.06 |
| 第 3 张   |     | 共 4 张      |     | \$X20000000           |            |

图幅: A3 Ver 1.1

|    |    |        |     |            |
|----|----|--------|-----|------------|
| 标记 | 处数 | 更改内容   | 签名  | 年月日        |
| ①  | 1  | 图纸更新换代 | 胡建升 | 2023.04.04 |


| -POS | 名称      | DEF | 图号              | 品/群 | 材料 | 涂装 | 备注  | -POS | G01 | G02 |
|------|---------|-----|-----------------|-----|----|----|-----|------|-----|-----|
| -01  | 安装底板    | DWG | X20000A01       | G01 |    |    |     | -01  | 1   |     |
| -02  | 开关支架    | DWG | X20000A02       | G01 |    |    |     | -02  | 1   | 1   |
| -03  | 行程开关    | DWG | UKS             |     |    |    |     | -03  | 1   | 1   |
| -04  | 十字槽盘头螺钉 |     | GB/T 818/M4×30  |     |    |    |     | -04  | 2   | 2   |
| -05  | 开关定位板   | DWG | OX-200.1-3      | G01 |    |    | 备用件 | -05  | 1   | 1   |
| -06  | 六角螺栓    |     | GB/T 5783/M6×20 |     |    |    |     | -06  | 2   | 2   |
| -07  | 弹垫      |     | GB/T 93/6       |     |    |    |     | -07  | 3   | 3   |
| -08  | 六角螺母    |     | GB/T 6170/M6    |     |    |    |     | -08  | 3   | 3   |
| -09  | 平垫片     |     | GB/T 97.1/6     |     |    |    |     | -09  | 1   | 1   |
| -10  | 限位杆     | DWG | X20000A03       | G01 |    |    |     | -10  | 1   | 1   |
| -11  | 安装底板    | DWG | X20000A01       | G02 |    |    |     | -11  |     | 1   |

尺寸表

| <del>X20000A00</del> | P×N              | A  | B   |
|----------------------|------------------|----|-----|
| G01                  | <del>13×90</del> | 50 | 120 |
| G02                  | 18×90            | 70 | 140 |

### 技术要求


- 开关定位板与安装孔水平,实际使用时根据张紧位置对开关位置进行调整装配;
- 装配后注意保护开关,防止开关损伤。

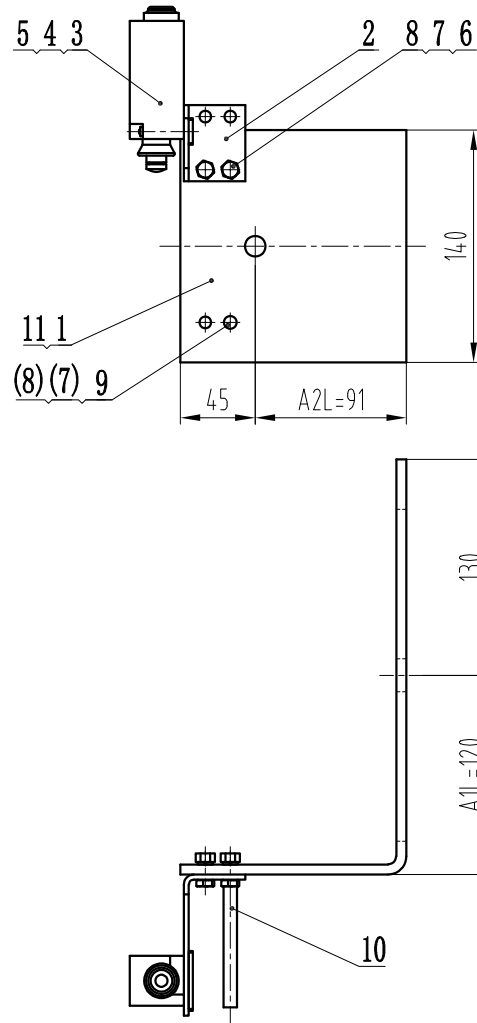

图幅: A3 Ver 1.1

|  |  |  |  |         |     |            |     |      |            |  |  |                                                              |       |             |  |
|--|--|--|--|---------|-----|------------|-----|------|------------|--|--|--------------------------------------------------------------|-------|-------------|--|
|  |  |  |  | 第一视角    |     |            |     | 实施日期 |            |  |  | 宁波奥德普电梯部件有限公司<br>NINGBO AODEPU ELEVATOR COMPONENTS CO., LTD. |       |             |  |
|  |  |  |  | CC 关键特性 |     |            |     |      |            |  |  |                                                              |       |             |  |
|  |  |  |  | 设计      | 胡建升 | 2022.09.07 | 标准化 |      |            |  |  | 安装板组件                                                        |       |             |  |
|  |  |  |  | 审核      | 刘晶  | 2023.04.04 |     |      |            |  |  | 阶段标记                                                         | 重量    | 比例          |  |
|  |  |  |  | 工艺      | 竺钊辉 | 2023.04.04 | 批准  | 俞礼园  | 2023.04.06 |  |  | A                                                            |       | 1:3         |  |
|  |  |  |  | 签名      | 年月日 |            |     |      |            |  |  | 第 1 张                                                        | 共 1 张 | \$X20000A00 |  |
|  |  |  |  | 更改内容    |     |            |     |      |            |  |  |                                                              |       |             |  |

Technical drawing of a rectangular plate with four holes. The plate has a total width of 92 and a total height of 92. The holes are arranged in a 2x2 grid. The center-to-center distance between holes is 15. The holes have a diameter of 12.5. The plate has a thickness of 6. The drawing includes dimension lines and labels for the holes and the plate dimensions.

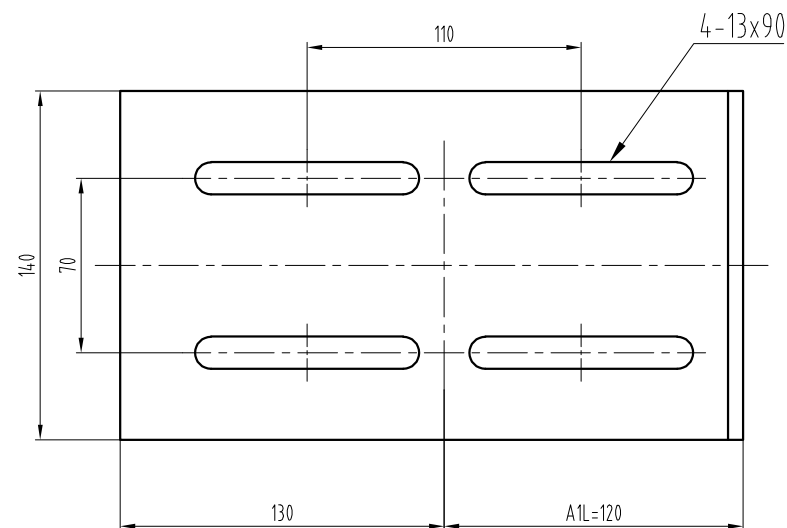

|           |       |    |     |
|-----------|-------|----|-----|
| X20000A01 | P×N   | A  | B   |
| G01       | 13×90 | 50 | 120 |
| G02       | 18×90 | 70 | 140 |

## 技术要求

- 1 去锐角毛刺;
- 2 表面喷塑处理, 颜色按生产指令确定。

|    |    |        |               |
|----|----|--------|---------------|
|    |    |        |               |
|    |    |        |               |
|    |    |        |               |
| ③  | 1  | 图纸更新换代 | 胡建升 2023.04.0 |
| 标记 | 处数 | 更改内容   | 签名 年月日        |

|                                                                                            |  
|--------------------------------------------------------------------------------------------|--|-----|--|------------|--|-----|--|---|--|------------|--|-------|--|-------|--|----|--|-----|--|-------------|--|--|--|
| 第一视角  |  |     |  | 实施日期       |  |     |  |  宁波奥德普电梯部件有限公司<br>NINGBO AODEPU ELEVATOR COMPONENTS CO., LTD. |  |            |  |       |  |       |  |    |  |     |  |             |  |  |  |
| CC 关键特性                                                                                    |  |     |  |            |  |     |  | 钢板 Q235B/6.0   |  |            |  |       |  |       |  |    |  |     |  |             |  |  |  |
| 设计                                                                                         |  | 胡建升 |  | 2022.09.07 |  | 标准化 |  |   |  |            |  |       |  | 阶段标记  |  | 重量 |  | 比例  |  | 安装底板        |  |  |  |
| 审核                                                                                         |  | 刘晶  |  | 2023.04.04 |  |     |  |   |  |            |  | A     |  |       |  |    |  | 1:2 |  |             |  |  |  |
| 工艺                                                                                         |  | 竺钊辉 |  | 2023.04.04 |  | 批准  |  | 俞礼园   |  | 2023.04.06 |  | 第 1 张 |  | 共 1 张 |  |    |  |     |  |             |  |  |  |
|                                                                                            |  |     |  |            |  |     |  |   |  |            |  |       |  |       |  |    |  |     |  | \$X20000A01 |  |  |  |