


站在轿厢中心面对导轨，旋扭位置在导轨右侧为右置，在导轨左侧为左置

1. 本安全制动装置分为操作杆左位置和操作杆右位置两种方式, 本图为操作杆左位置。配用OX-210B安全钳, 适用于额定速度 $V=0.25\sim1.50\text{m/s}$ 、总容许质量 $(P+Q)=500\sim1500\text{Kg}$ 、导轨宽度 $10\text{mm}$ 的电梯;

|    |   |   |   |              |             |             |      |
|----|---|---|---|--------------|-------------|-------------|------|
| 常用 |  |  |  宁波奥德普电梯部件有限公司 |              |             |             |      |
|    | 核准<br>APPROVED  | 日期<br>DATE  | 2016.3.15   | 重量<br>WEIGHT | 比例<br>SCALE | 名称<br>TITLE | 联动机构 |
| 保留 | 达文册<br>3/16   | 制图<br>DRAWN   | 舒佳乐 3/15  |              | 1:9         | 图号<br>DWGNO |      |
|    |   | 设计<br>DESIGNED  | 舒佳乐 3/15  |              |             |             |      |
|    |   | 审核<br>CHECKED   | 周 正 3/16  | 共 3 张        | 第 1 张       |             |      |

| 图号<br>DWGNO | (互)OX-210BT-17-X0  |    |     |                       |             |     |                        |    |        |        |     |        |             |     | 变更<br>ITEM | 品号<br>ITEM |  |  |  | 所要数<br>REQD PER SET |  |  |  |
|-------------|--------------------|----|-----|-----------------------|-------------|-----|------------------------|----|--------|--------|-----|--------|-------------|-----|------------|------------|--|--|--|---------------------|--|--|--|
| 序号<br>ITEM  | 品 名<br>DESCRIPTION | 变更 | DEF | 部件代号<br>MATERIAL CODE | 品/群<br>ITEM | L 番 | 材料代号- 材料规格<br>MATERIAL | 单位 | 切<br>断 | 购<br>入 | 加 工 |        | 热处理<br>HTTR | -00 |            |            |  |  |  |                     |  |  |  |
| -01         | 长转轴                |    |     | OX-210BT-17(左)        | G01         |     | Q235A-φ25*390          |    |        |        |     | 涂<br>装 | 漆<br>外      | -01 |            |            |  |  |  |                     |  |  |  |
| -02         | A长转轴               |    |     | OX-210BT-17(左)        | G02         |     | Q235A-φ25*410          |    |        |        |     |        |             | -02 |            |            |  |  |  |                     |  |  |  |


其余  $\nabla_{6.3}$

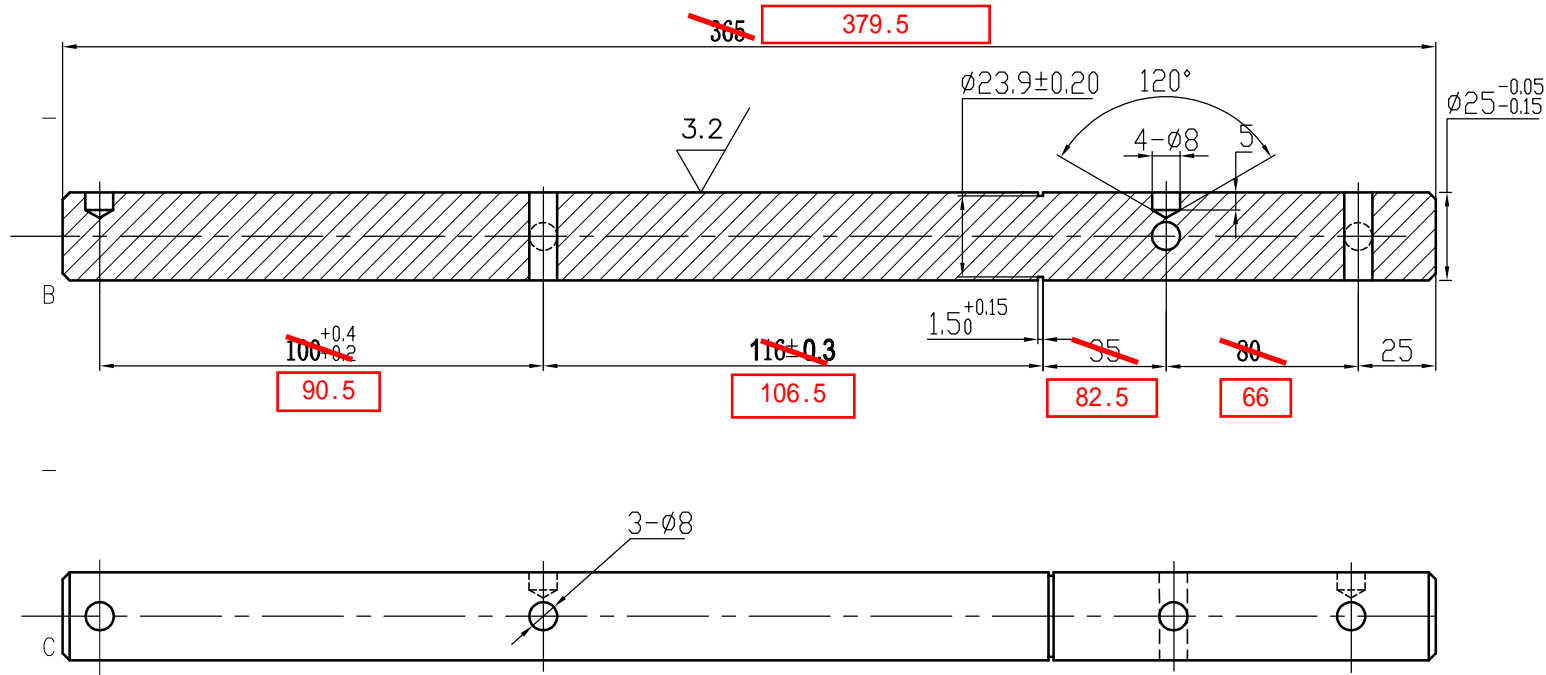

## 技术要求

1. 边角去毛刺, 未注倒角处 $2 \times 45^\circ$ 。
2. 表面镀白锌, 锌层厚度不小于 $8 \mu\text{m}$ 。

|    |              |              |
|----|--------------|--------------|
| 用途 | G01(L=240mm) | G02(L=260mm) |
| A  | 54mm         | 74mm         |
| B  | 390±0.8mm    | 410±0.8mm    |

| |
|---|
| D |  |  |  |  |  |  |  |  |  | <div><div><div>常用</div><div></div></div><div><div>保用</div><div></div></div><div><div>一次</div><div></div></div></div> <div><div>EPU®</div><div>宁波奥德普电梯部件有限公司</div></div> <div>D</div> | |
| |</ |

