
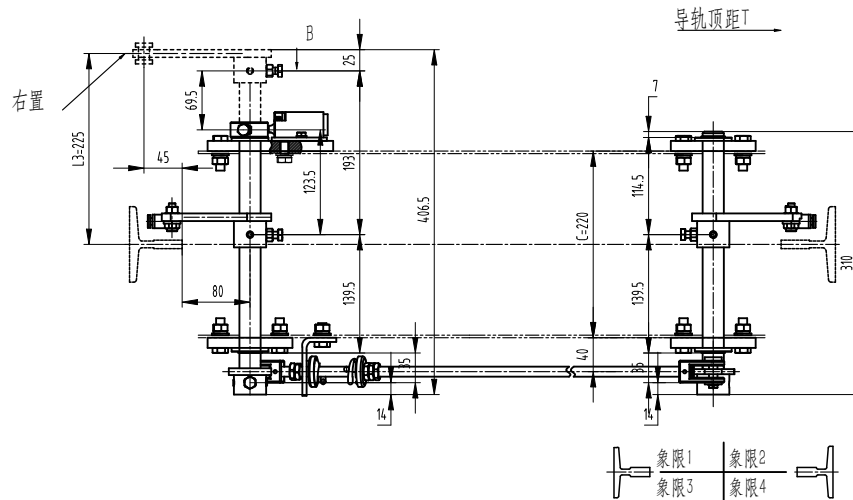
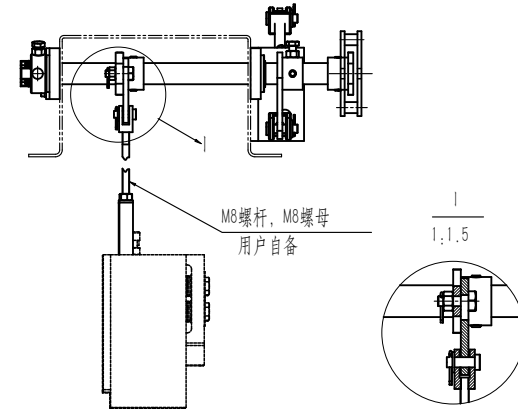


A

B

C

D

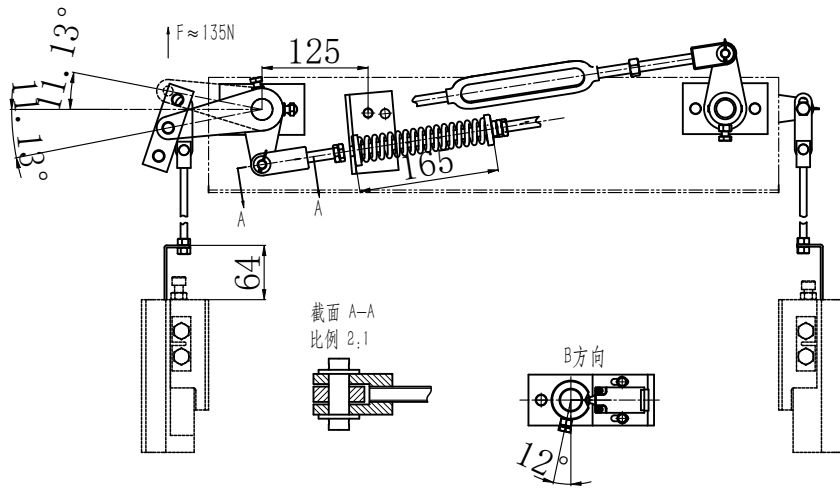


技术要求:

- 1.本安全制动装置分为操作杆左位置和操作杆右位置两种方式,本图为操作杆左位置。配用OX-210B安全钳,适用于额定速度 $V=0.25\sim1.50\text{m/s}$ 、总容许质量 $(P+Q)_0=500\sim1500\text{Kg}$ 、导轨宽度10mm的电梯;
- 2.本图不包含安全钳、导轨。
- 3.实际导轨顶距T按照 $T=A+88$ 所得,其中A为轿厢外宽,西奥下单时提供。

标记	处数	分区	签名	日期	更改内容	标记	处数	分区	签名	日期	更改内容	标记	处数	分区	签名
				DATE	CHANGE			PLACE	QUANTITY	DATE	CHANGE				

常用			宁波奥德普电梯部件有限公司				
保留	核准 APPROVED	日期 DATE	2016.3.15	重量 WEIGHT	比例 SCALE	名称 TITLE	联动机构
	制图 DRAWN	舒佳乐 3/15			1:9	图号 DWGNO	
一次	设计 DESIGNED	舒佳乐 3/15					OX-210BTX
	审核 CHECKED	周正 3/16					
			共 3 张	第 1 张			版本 00

图号 DWGNO		OX-210BT-16										变 品号 更 TEM		所要数 REQD PER SET	
变 更	序号 ITEM	品 名 DESCRIPTION	DEF	部件代号 MATERIAL CODE	品/群 ITEM	L 番	材料代号-材料规格 MATERIAL		单 位	切 断	购 入	加 工 涂 装 涂 装 以外	热 处 理 HTTR	-00	
	-01	短转轴		OX-210BT-16	01		Q235A-Ø25*315							-01	

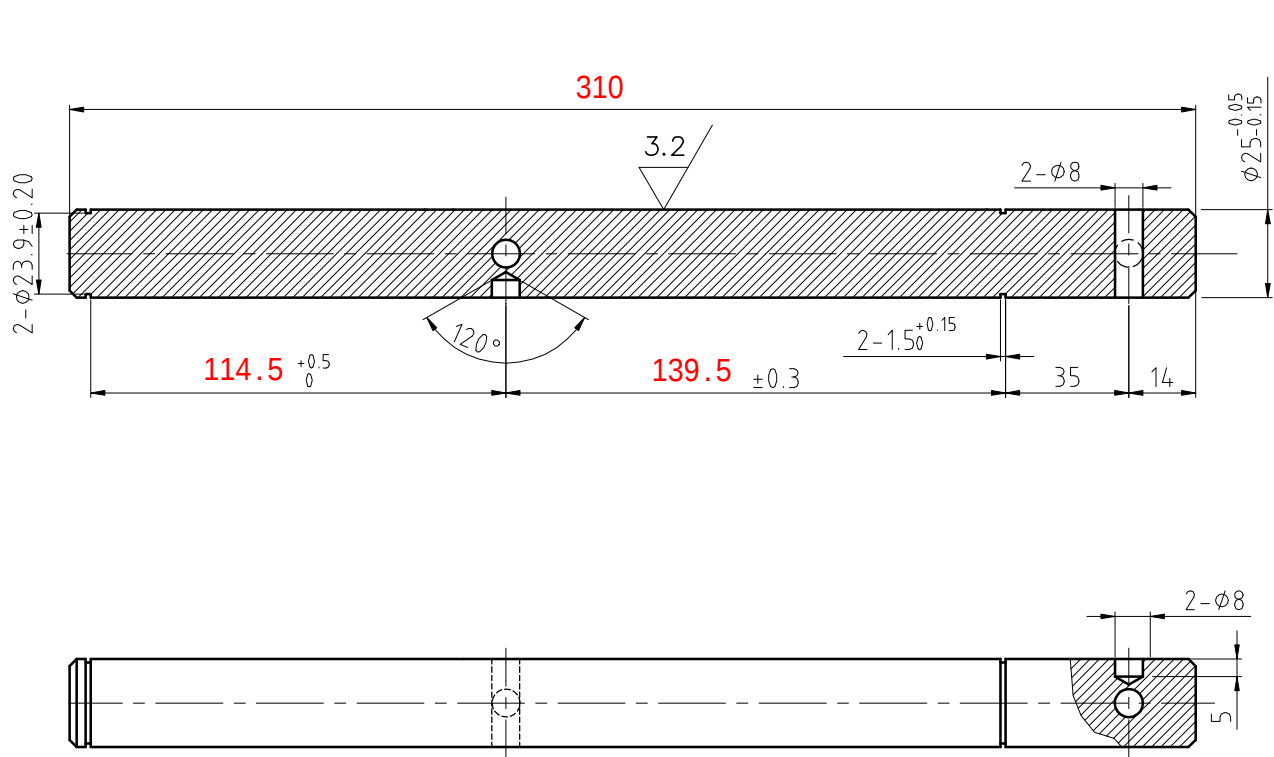




技术要求

- 1.边角去毛刺，未注倒角处2×45°；
- 2.表面镀白锌，锌层厚度不小于8 μm。

2.表面镀白锌,锌层厚度不小于8μm.											常用				EPU®	宁波奥德普电梯部件有限公司				
											保留	核准 APPROVED	日期 DATE	2016.3.15	重量 WEIGHT	比例 SCALE	名称 TITLE	短转轴		
												一次		制图 DRAWN	舒佳乐 3/16		1:2	图号 DWGNO	OX-210BTX-16	版本 00
标记	处数	分区	签名	日期 DATE	更改内容 CHANGE	标记	处数	分区 PLACE	签名 QUANTITY	日期 DATE	更改内容 CHANGE		审核 CHECKED	李煜 3/16	共	张	第	张		

图号 DWGNO		21-12012-X0														品号 TEM		所要数 REQD PER SET			
变 更	序号 ITEM	品 名 DESCRIPTION		DEF	部件代号 MATERIAL CODE		品/群 ITEM	L 番	材料代号-材料规格 MATERIAL		单 位	切 断	购 入	加 工 涂 装	涂 装 以 外	热 处 理 HTTR	-00				
	-01	弹簧约束板			OX-210BT-12		01		Q235A/5T								-01	2			

其余

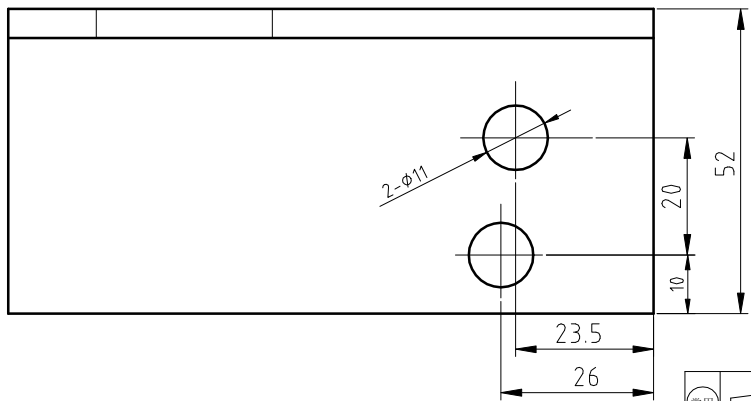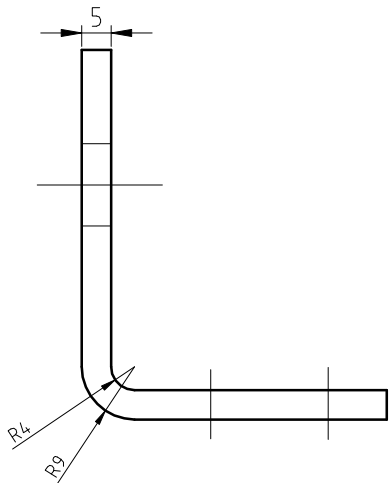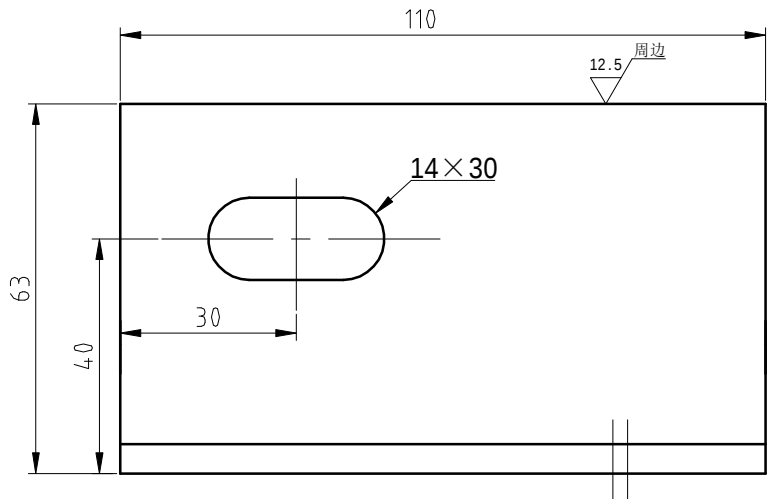

技术要求：
1. 边角去毛刺；
2. 表面电镀蓝白锌。

--	--	