


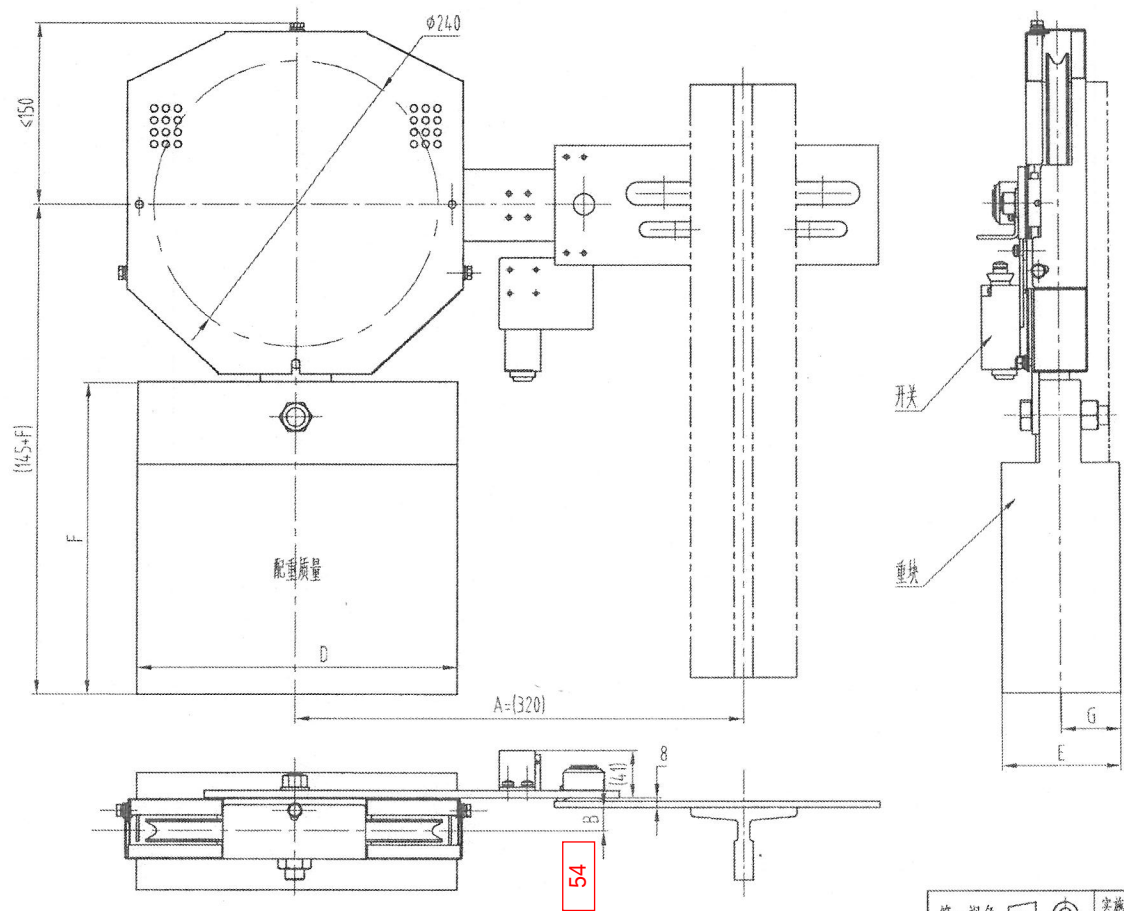

技术要求

1 本图为OX-300A张紧装置外形示意图;

3 本张紧装置开关防护等级为IP67, 张紧装置可以对称安装;
4 现场安装绳轮位置需根据限速器钢丝绳位置定位, 安装时需保持摇臂组件水平, 现场安装牢固可靠, 摆臂旋转灵活, 无卡滞异响;

5 开关可在现场调节尺寸, 调节后螺钉需拧紧;

6 本图为全防护形式;

图号: A3 Ver 1.2

--	--	