


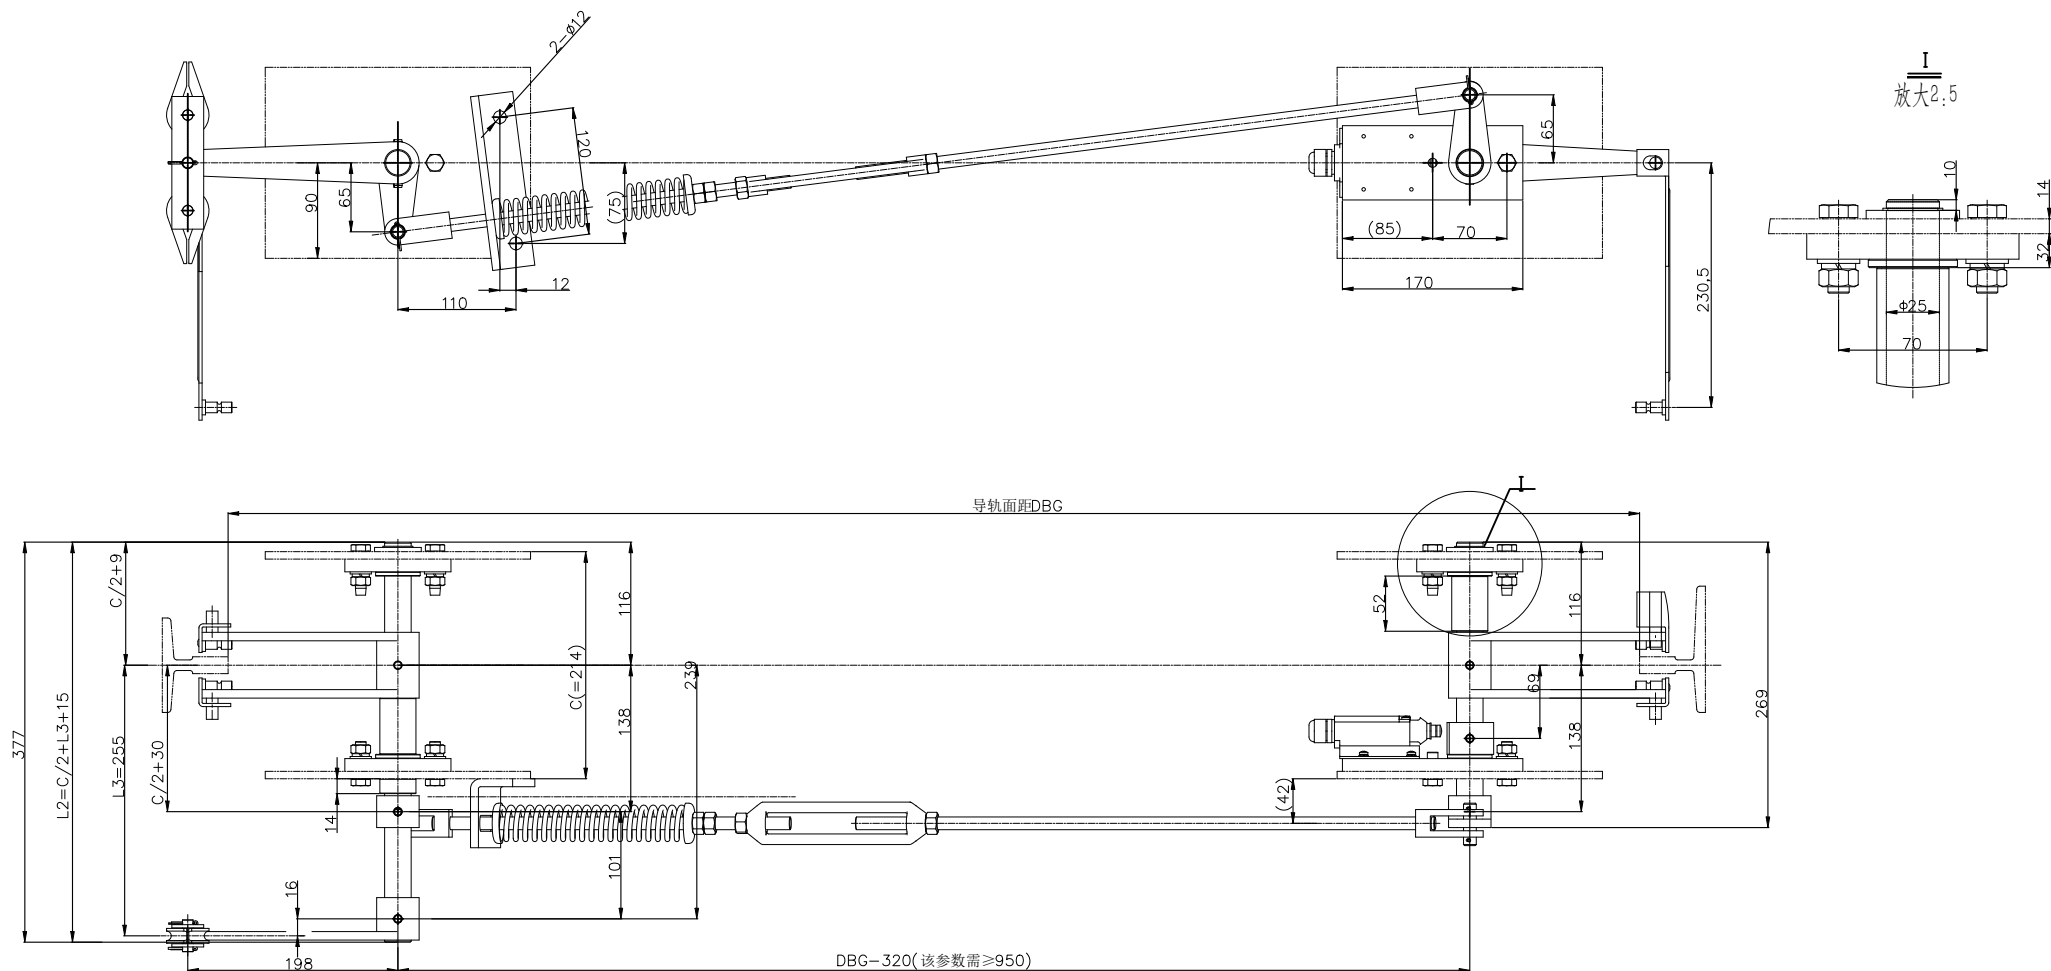


技术说明:



- 1、本件为下提拉式形式布置结构;
- 2、本图设计时安装侧板厚度按 $\leq 7\text{mm}$ 参数确定;
- 3、本件中安全开关为自动复位开关。
- 4、本图中各件位置可根据客户要求状态设定,具体制作时需注意相关参数的确定。
- 5、本图所有未注公差按GB/T1184-K,GB/T1804-m执行。

						 宁波奥德普电梯部件有限公司 NINGBO AODEPU ELEVATOR COMPONENTS CO.,LTD.			安全联动机构	
标记	处数	分区	更改文件号	签名	年、月、日				OX188T	
设计			标准化			阶段标记	重量	比例		
审核								14.7	1:5	OX188T
工艺			批准			共 张 第 页				

0X188T

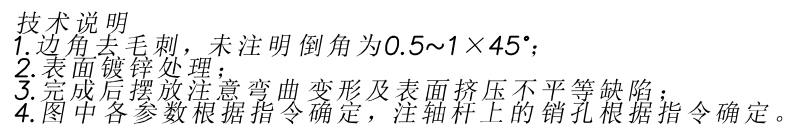

						Q235A	宁波奥德普电梯部件有限公司		
							长轴杆		
标记处数分区文件更改签名年月日									
设计			标准化			阶段标记	重量	比例	OX188T.1-4
校对							1.46	4:5	
审核									
工艺			批准			版本：			

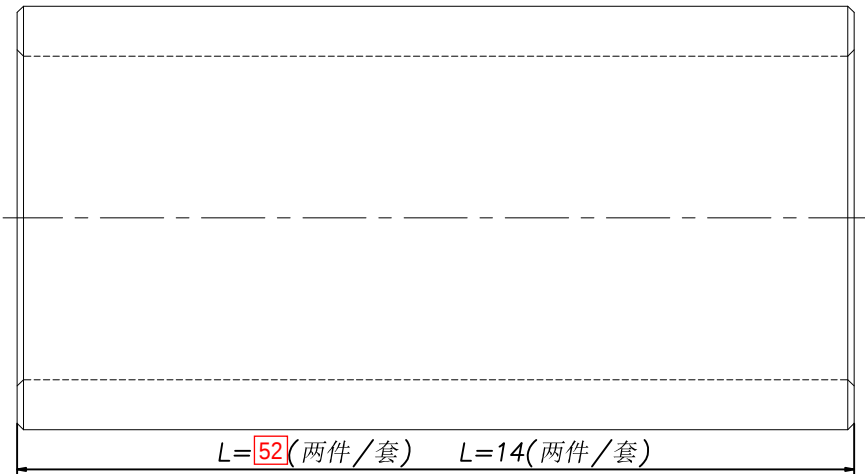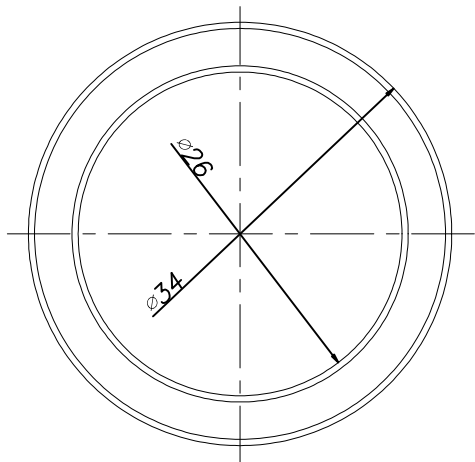

技术说明
1. 边角去毛刺，未注明倒角为0.5~1.0×45°；
2. 图中衬套长度根据指令确定；
3. 表面镀锌处理。

						20#				宁波奥德普电梯部件有限公司	
标记处数分区文件更改姓名年月日										衬套	
设计			标准化			阶段标记	重量	比例			
校对									0.03	5:2	OX-188T.1-5
审核											
工艺			批准			版本：					