



|          |
|----------|
| 借(通)用件登记 |
| 旧底图总号    |
| 底图总号     |
| 签字       |
| 日期       |

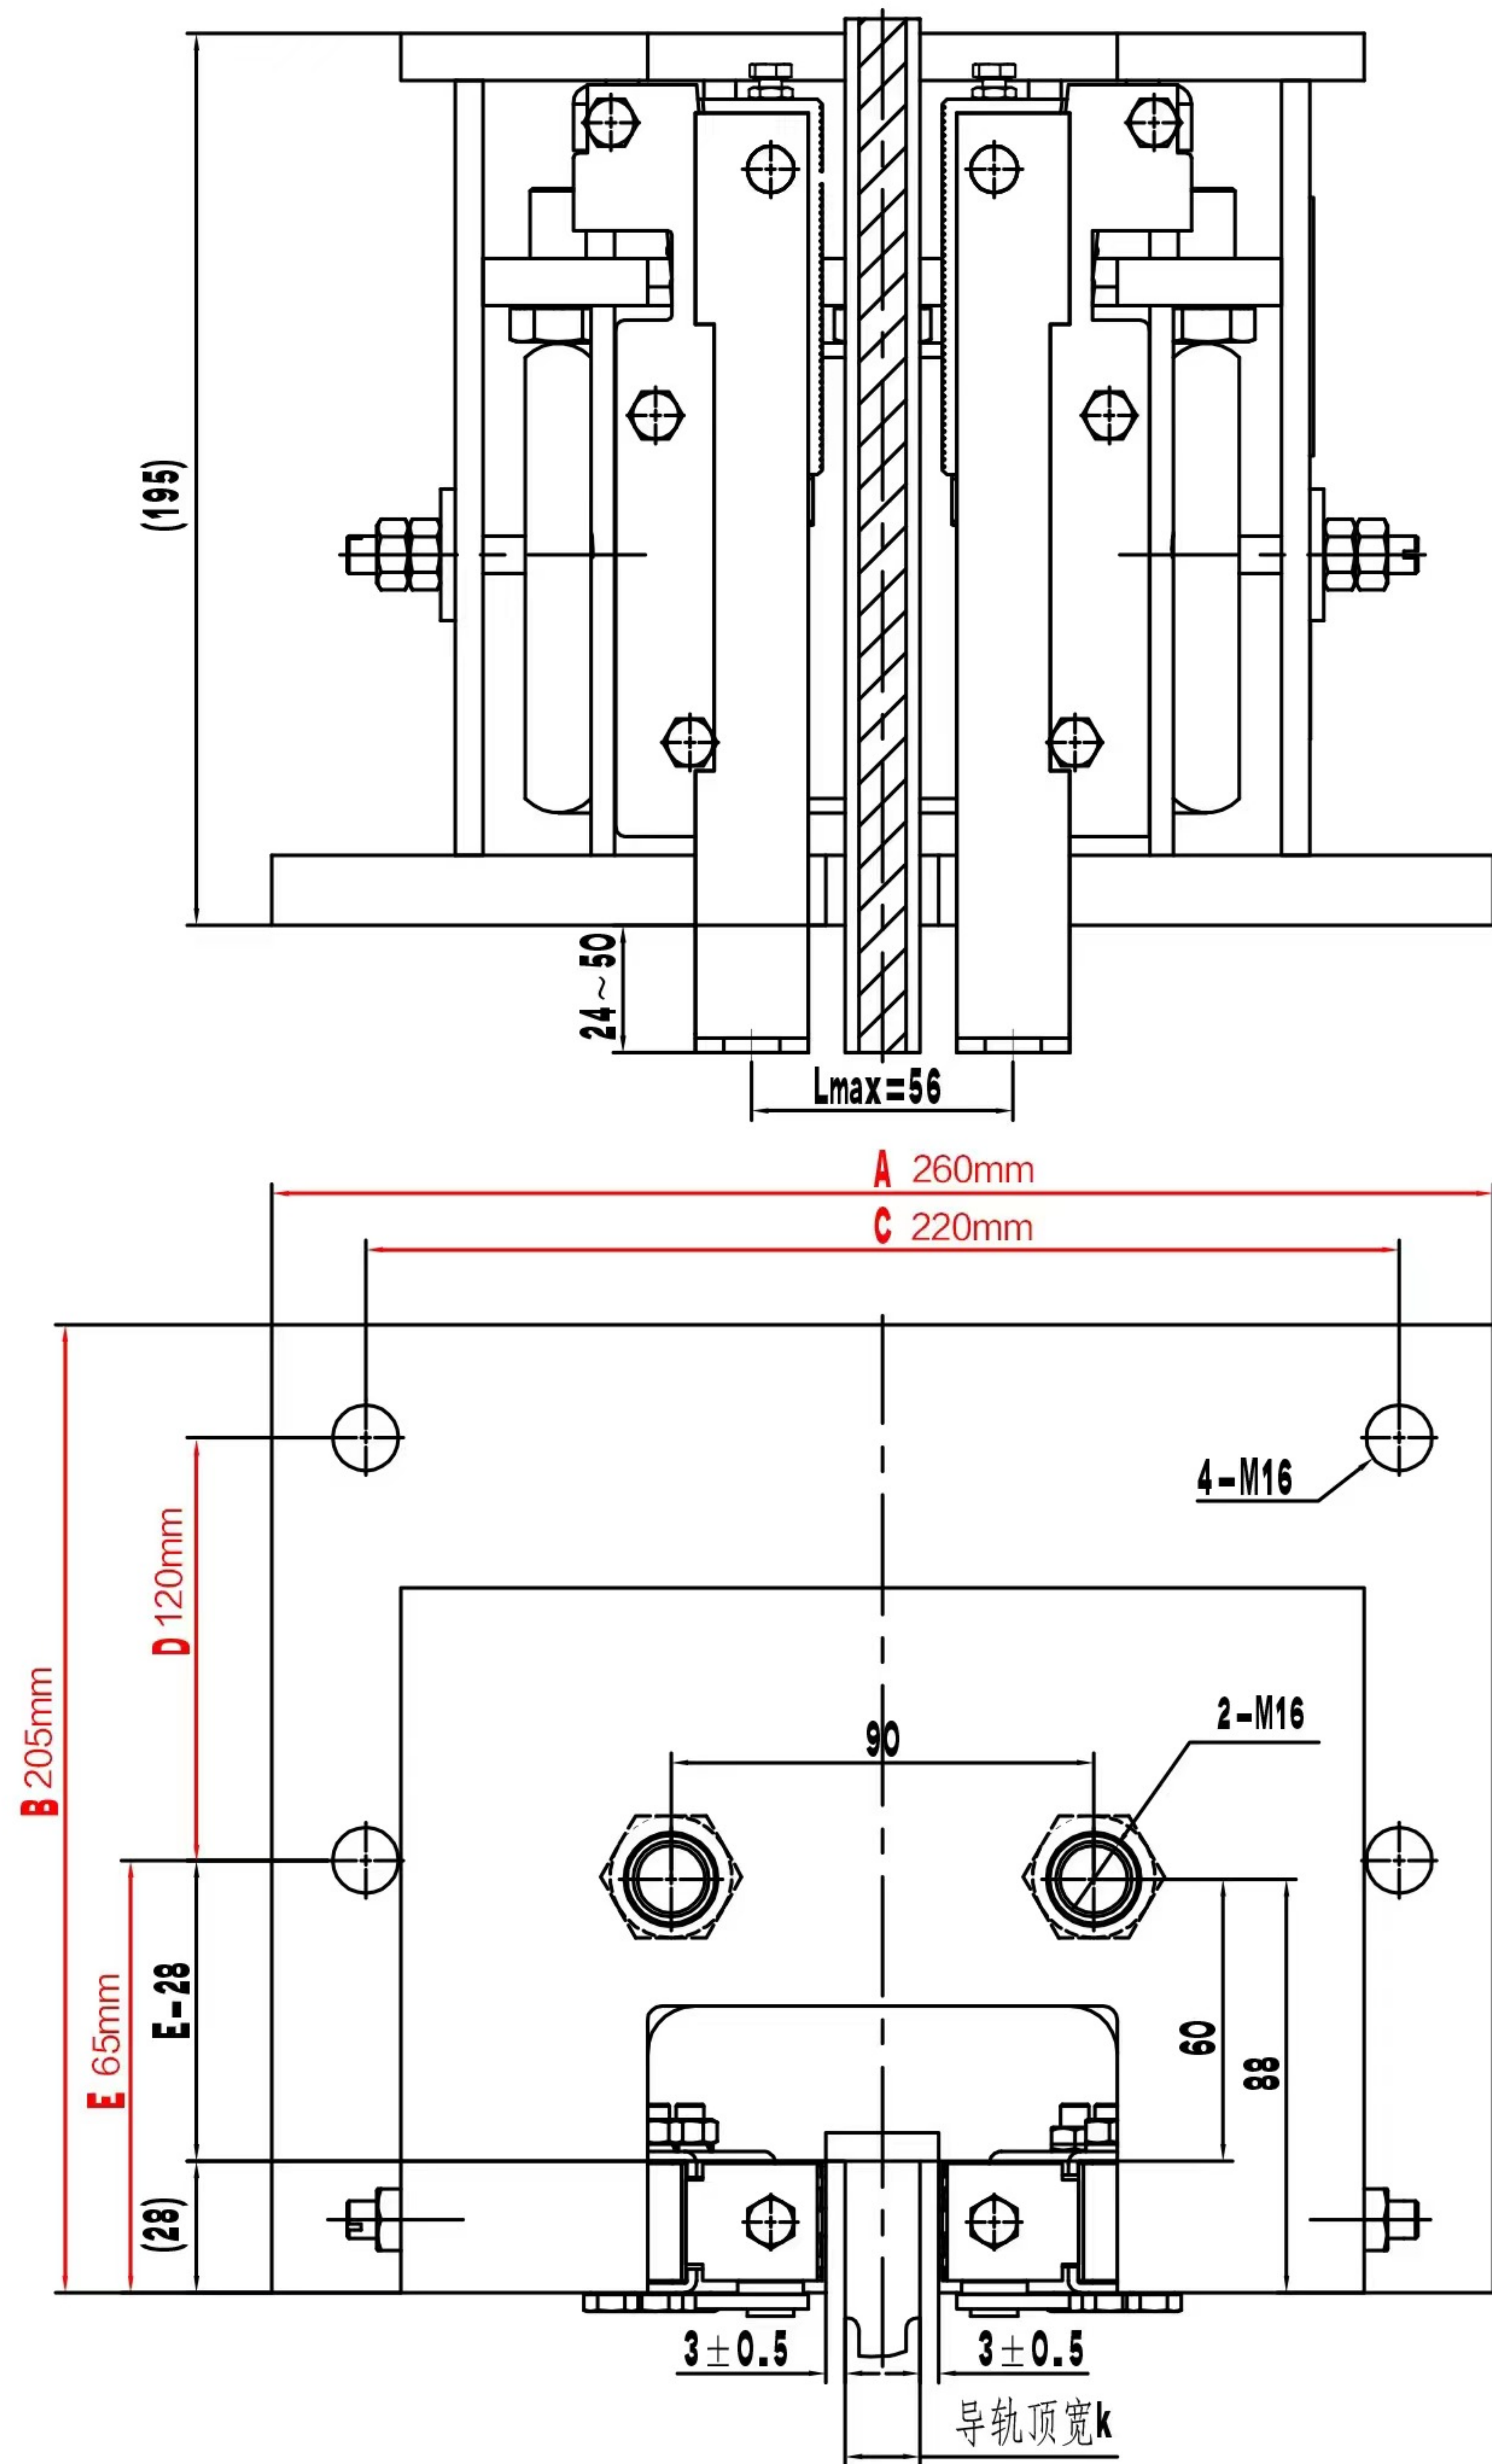

| 安全钳型号  | 安全钳类型 | 允许系统质量      | 额定速度    | 导轨宽度  | 提拉形式        | 安装位置    |
|--------|-------|-------------|---------|-------|-------------|---------|
| OX-188 | 渐进式   | 1000~4000kg | ≤2.5m/s | ≤16mm | 双提拉 (标配M10) | 轿厢侧、对重侧 |

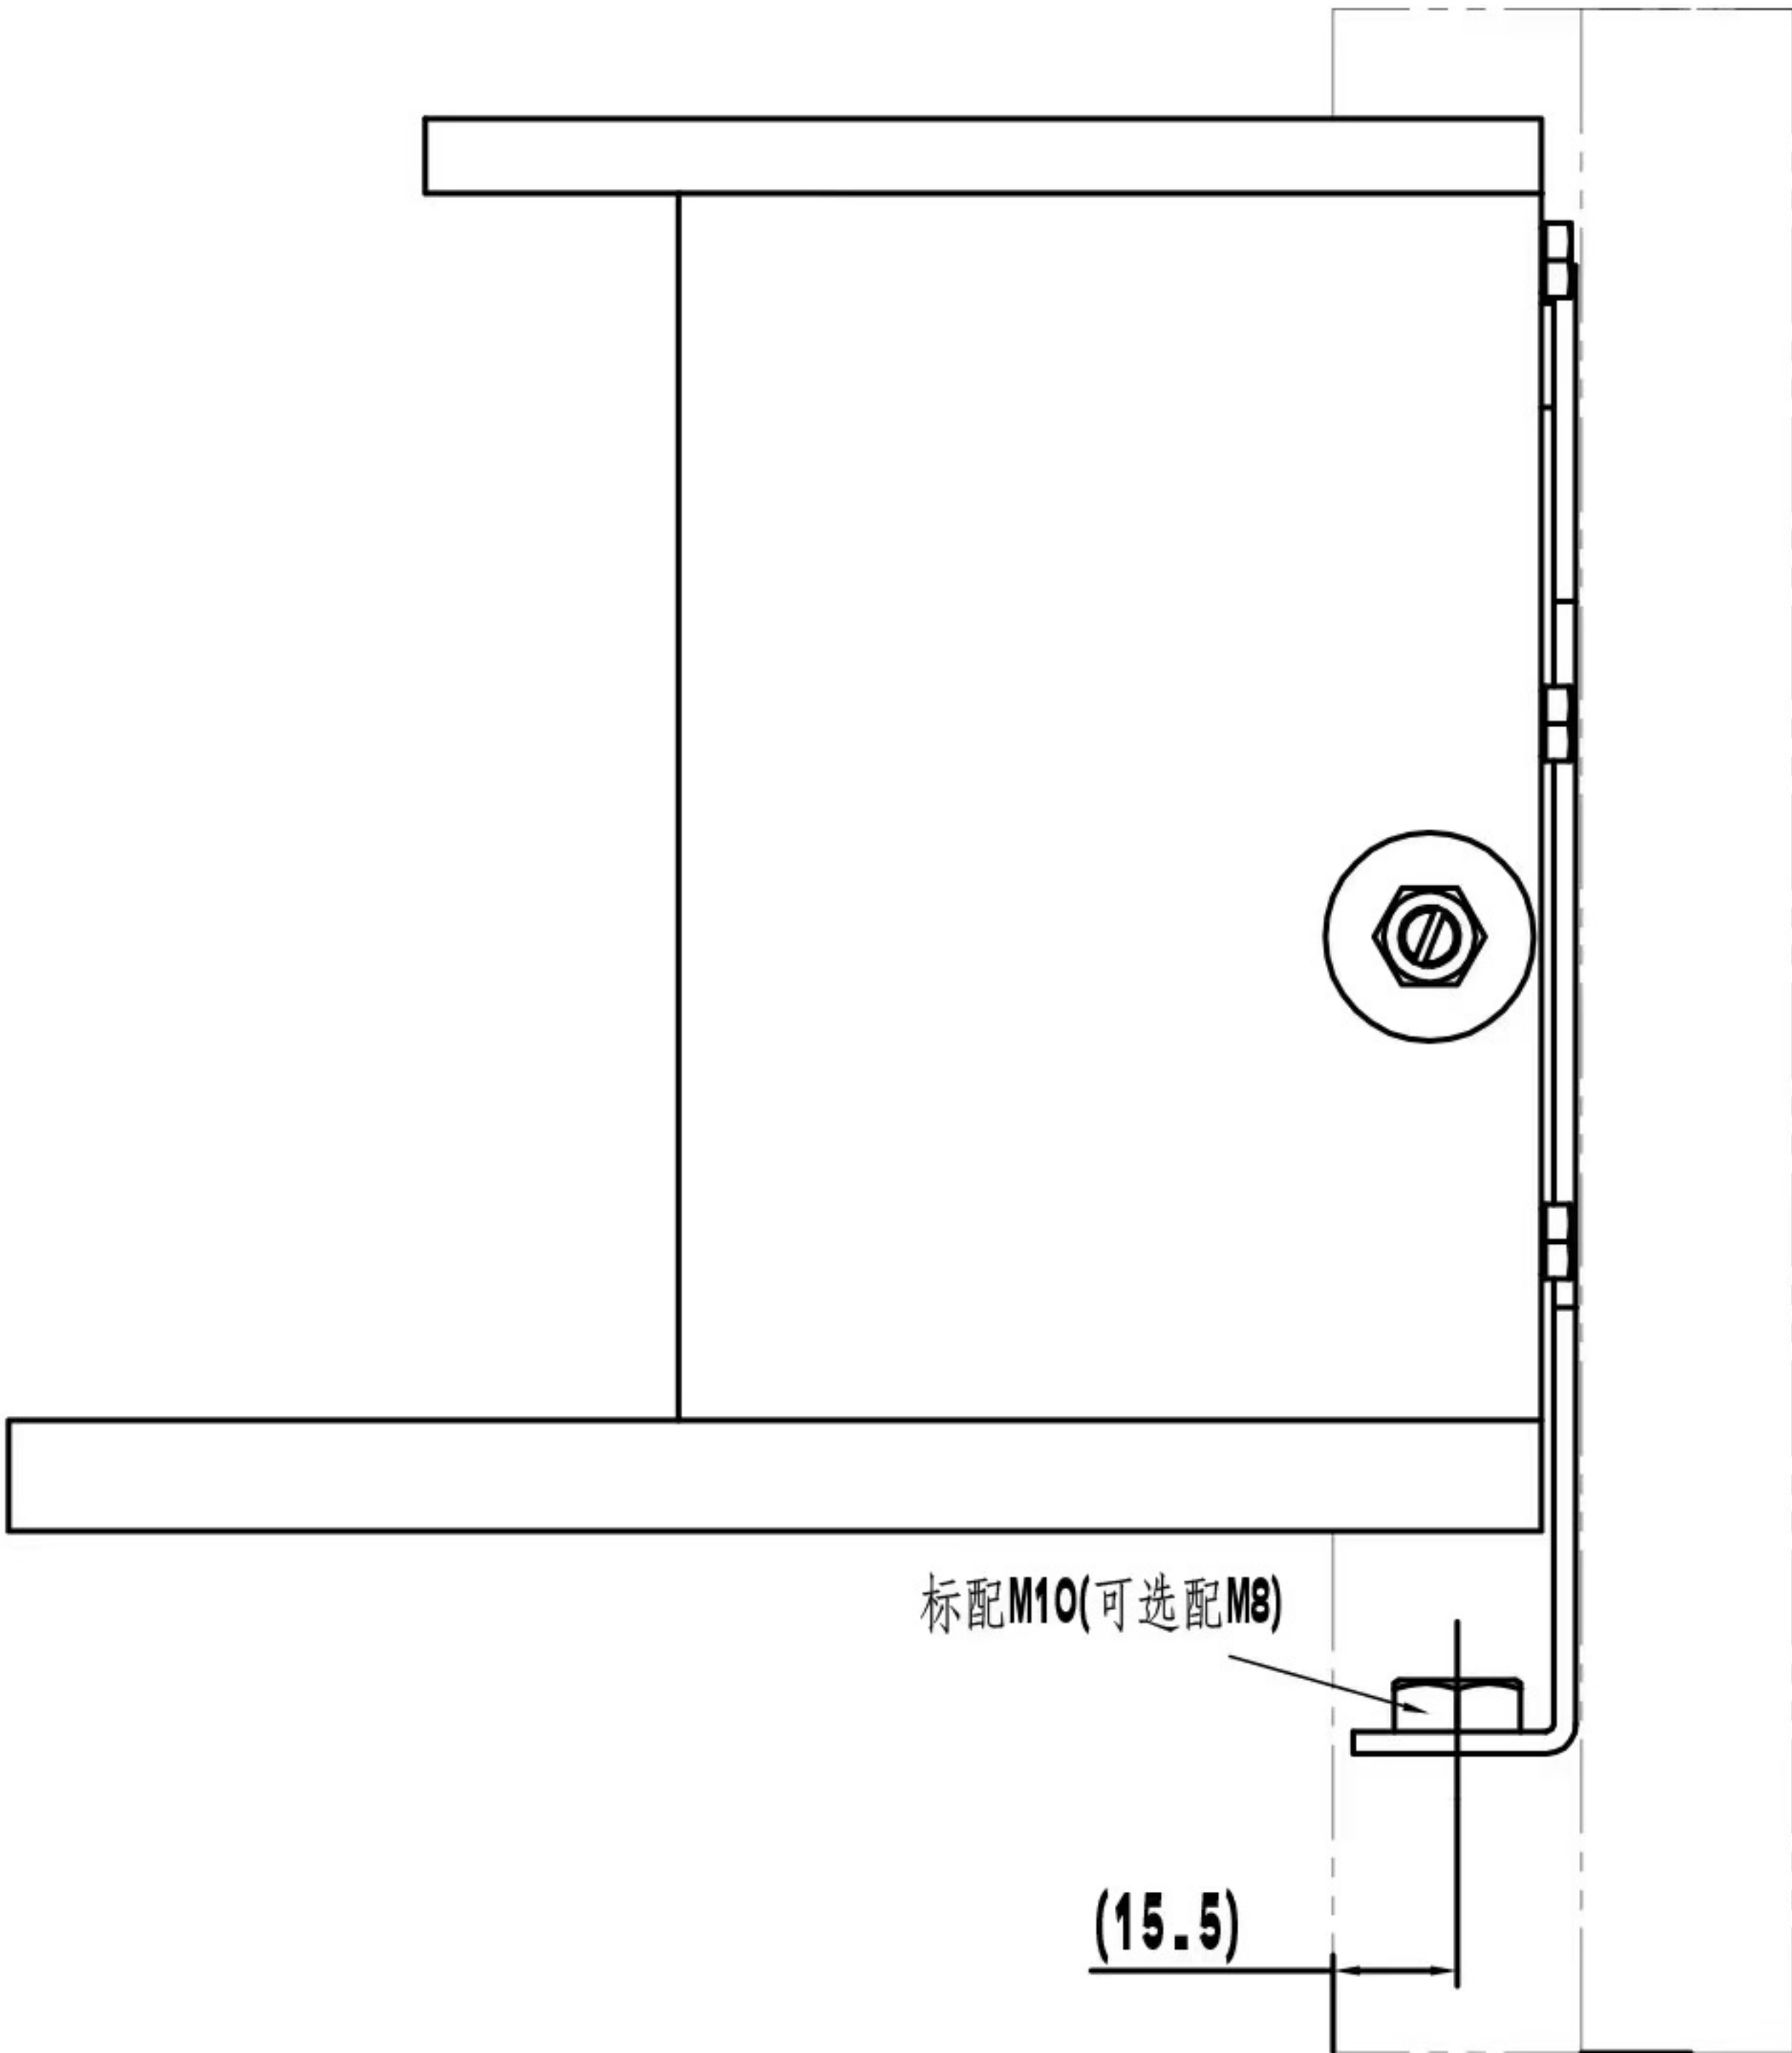

| 型号  | A   | B   | C   | D  | E  | 匹配导靴   |
|-----|-----|-----|-----|----|----|--------|
| A01 | 260 | 205 | 220 | 90 | 92 | OX-029 |
| A02 | 205 |     | 110 |    |    |        |

1. 本件适用额定速度: ≤2.5 m/s, 允许系统质量(P+Q)需参照有效的型式试验报告; 生产时需注明参数要求;  
2. 本图按配OX-029导靴绘制, 如配用其它导靴需注明参数(如按照导靴OX-310F(A01)为例, 注明参数为: 73-100×150/4-M16)

|     |     |          |       |     |       |                                                                |  |    |       |               |  |     |  |        |  |
|-----|-----|----------|-------|-----|-------|----------------------------------------------------------------|--|----|-------|---------------|--|-----|--|--------|--|
|     |     |          |       |     |       | 总装图                                                            |  |    |       | 宁波奥德普电梯部件有限公司 |  |     |  |        |  |
|     |     |          |       |     |       |                                                                |  |    |       |               |  |     |  | 渐进式安全钳 |  |
| 标记  | 处数  | 分 区      | 文件更改号 | 签 名 | 年、月、日 |                                                                |  |    |       |               |  |     |  |        |  |
| 设 计 | 周正  | 20190708 | 标准化   |     |       | 阶段标记                                                           |  | 重量 | 比例    | OX-188        |  |     |  |        |  |
| 校 对 |     |          |       |     |       | A                                                              |  |    | 17.67 |               |  | 1:2 |  |        |  |
| 审 核 | 舒佳乐 | 20190708 |       |     |       |                                                                |  |    |       |               |  |     |  |        |  |
| 工 艺 |     |          | 批准    |     |       | 共            张                                  第            张 |  |    |       |               |  |     |  |        |  |