
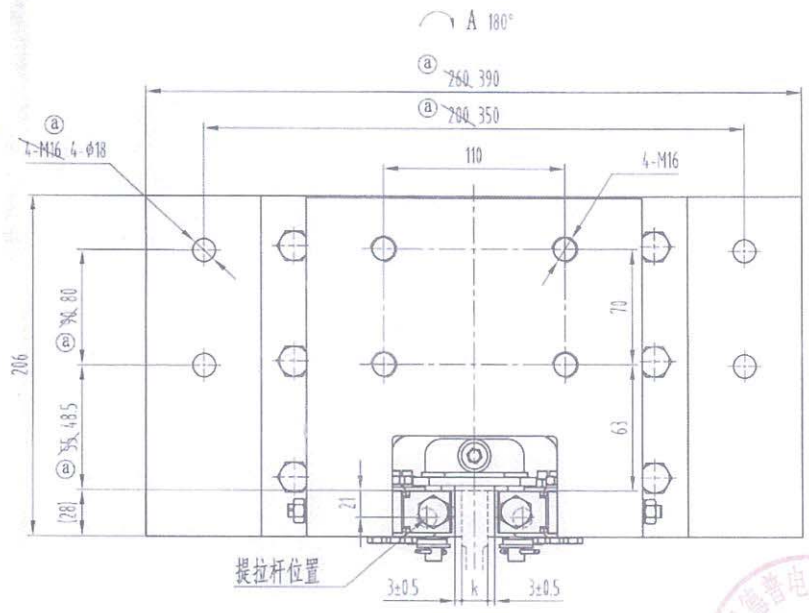


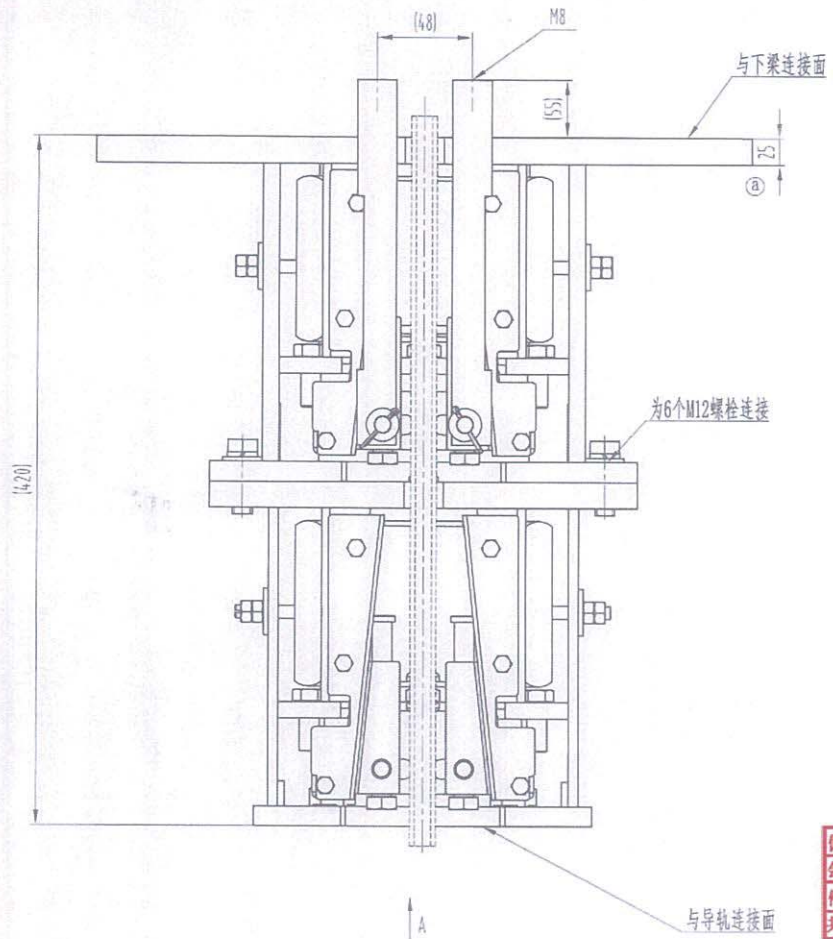

- 技术要求
- 1 本安全钳型号为OX-188A(复式), 适用于实心T型导轨, 提拉形式为双提拉板, 提拉孔为M8;
 - 2 本图为浙江优迈重工定制图, 尺寸和结构方面更改, 需双方确认;
 - 3 装配时各活动部位活动灵活, 无卡阻;
 - 4 表面喷涂部件颜色为灰色, 其它颜色需订单确认;
 - 5 安装时, 紧固件安装要求牢固可靠, 导轨导向面两侧与活动钳块面间隙均匀;
 - 6 安全钳密封处不得擅自调整, 如需调整请联系生产厂家。

校核对应图号	XTA2682AF	确认	张超
会签确认日期	2022.11.4	批准	张超
件号备注	XTA2682AF(00A011, 1d~11)		
共 2 页, 第 1 页	授权	PM24367	

图号: A3 Ver 1.1

										第一视角				实施日期		 宁波奥德普电梯部件有限公司 NINGBO AODEPU ELEVATOR COMPONENTS CO., LTD.			
										CC		关键特性				总装图			
										设计	宋剑	20220921	标准化				阶段标记	重量	比例
																			1:3
③	6	增加尺寸25, 尺寸90改为80, 55改为48.5, 260改为390, 200改为350, 4-M16改为4-φ18								宋剑	20221206	审核	刘晶	20221206					1:3
标记	处数	更改内容								签名	年月日	工艺			批准	白卫宏	20221206	第 1 张	共 2 张
AX188A029																			

①
①

©

	</
--	--	----